



LEGENDA:

- Cetin DUR
- Stávající vedení
 - Výměna stávajícího vedení
 - Výkopy nová kyneta
 - Nová přípojka
 - Katastrální území



k. ú. Houdkovice

k. ú. Trnov


RSU Turnov

337

Akce: FTTX_Č_NGAV_NI03_Houdkovice_HORYC1_OK			Cetin a.s. Českomoravská 2510/19 190 00, Praha 9 - Vysočany IČ: 04084063		
Obec: Houdkovice		k. ú.: Houdkovice - [768332]			
	PS DataProjekt Palík & Sokol s. r. o. Jakoubka ze Stříbra 44 779 00 Olomouc IČ:09797106	Projektant: Karel Holotík, DiS. Odpovědný projektant: Ing. Vladimír Palík, DiS. ČKAIT: 1202397			
Soubor: Situační výkres		DUR	A3 1:7000	19.07.2023	C.1.1

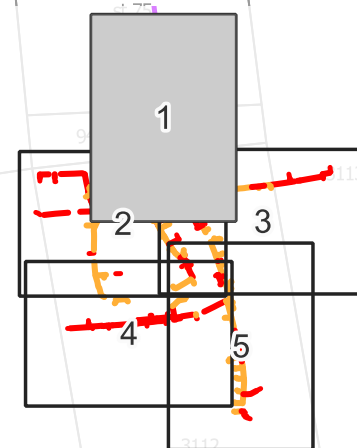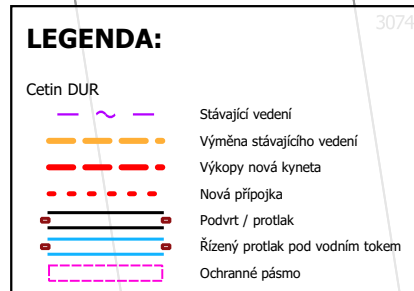



Akce: FTTX_Č_NGAV_NIO3_Houdkovice_HORYC1-OK		Cetin a.s. Českomoravská 2510/19 190 00, Praha 9 - Vysočany IČ: 04084063	
Obec: Houdkovice		k. ú.: Houdkovice - [768332]	
	PS DataProjekt Palík & Sokol s. r. o. Jakoubka ze Stříbra 44 779 00 Olomouc IČ:09797106	Projektant: Karel Holotík, DiS. Odpovědný projektant: Ing. Vladimír Palík, DiS. ČKAIT: 1202397	
Soubor: katastrální situační výkres		DUR	A3 1:1000 19.07.2023 c.2.1

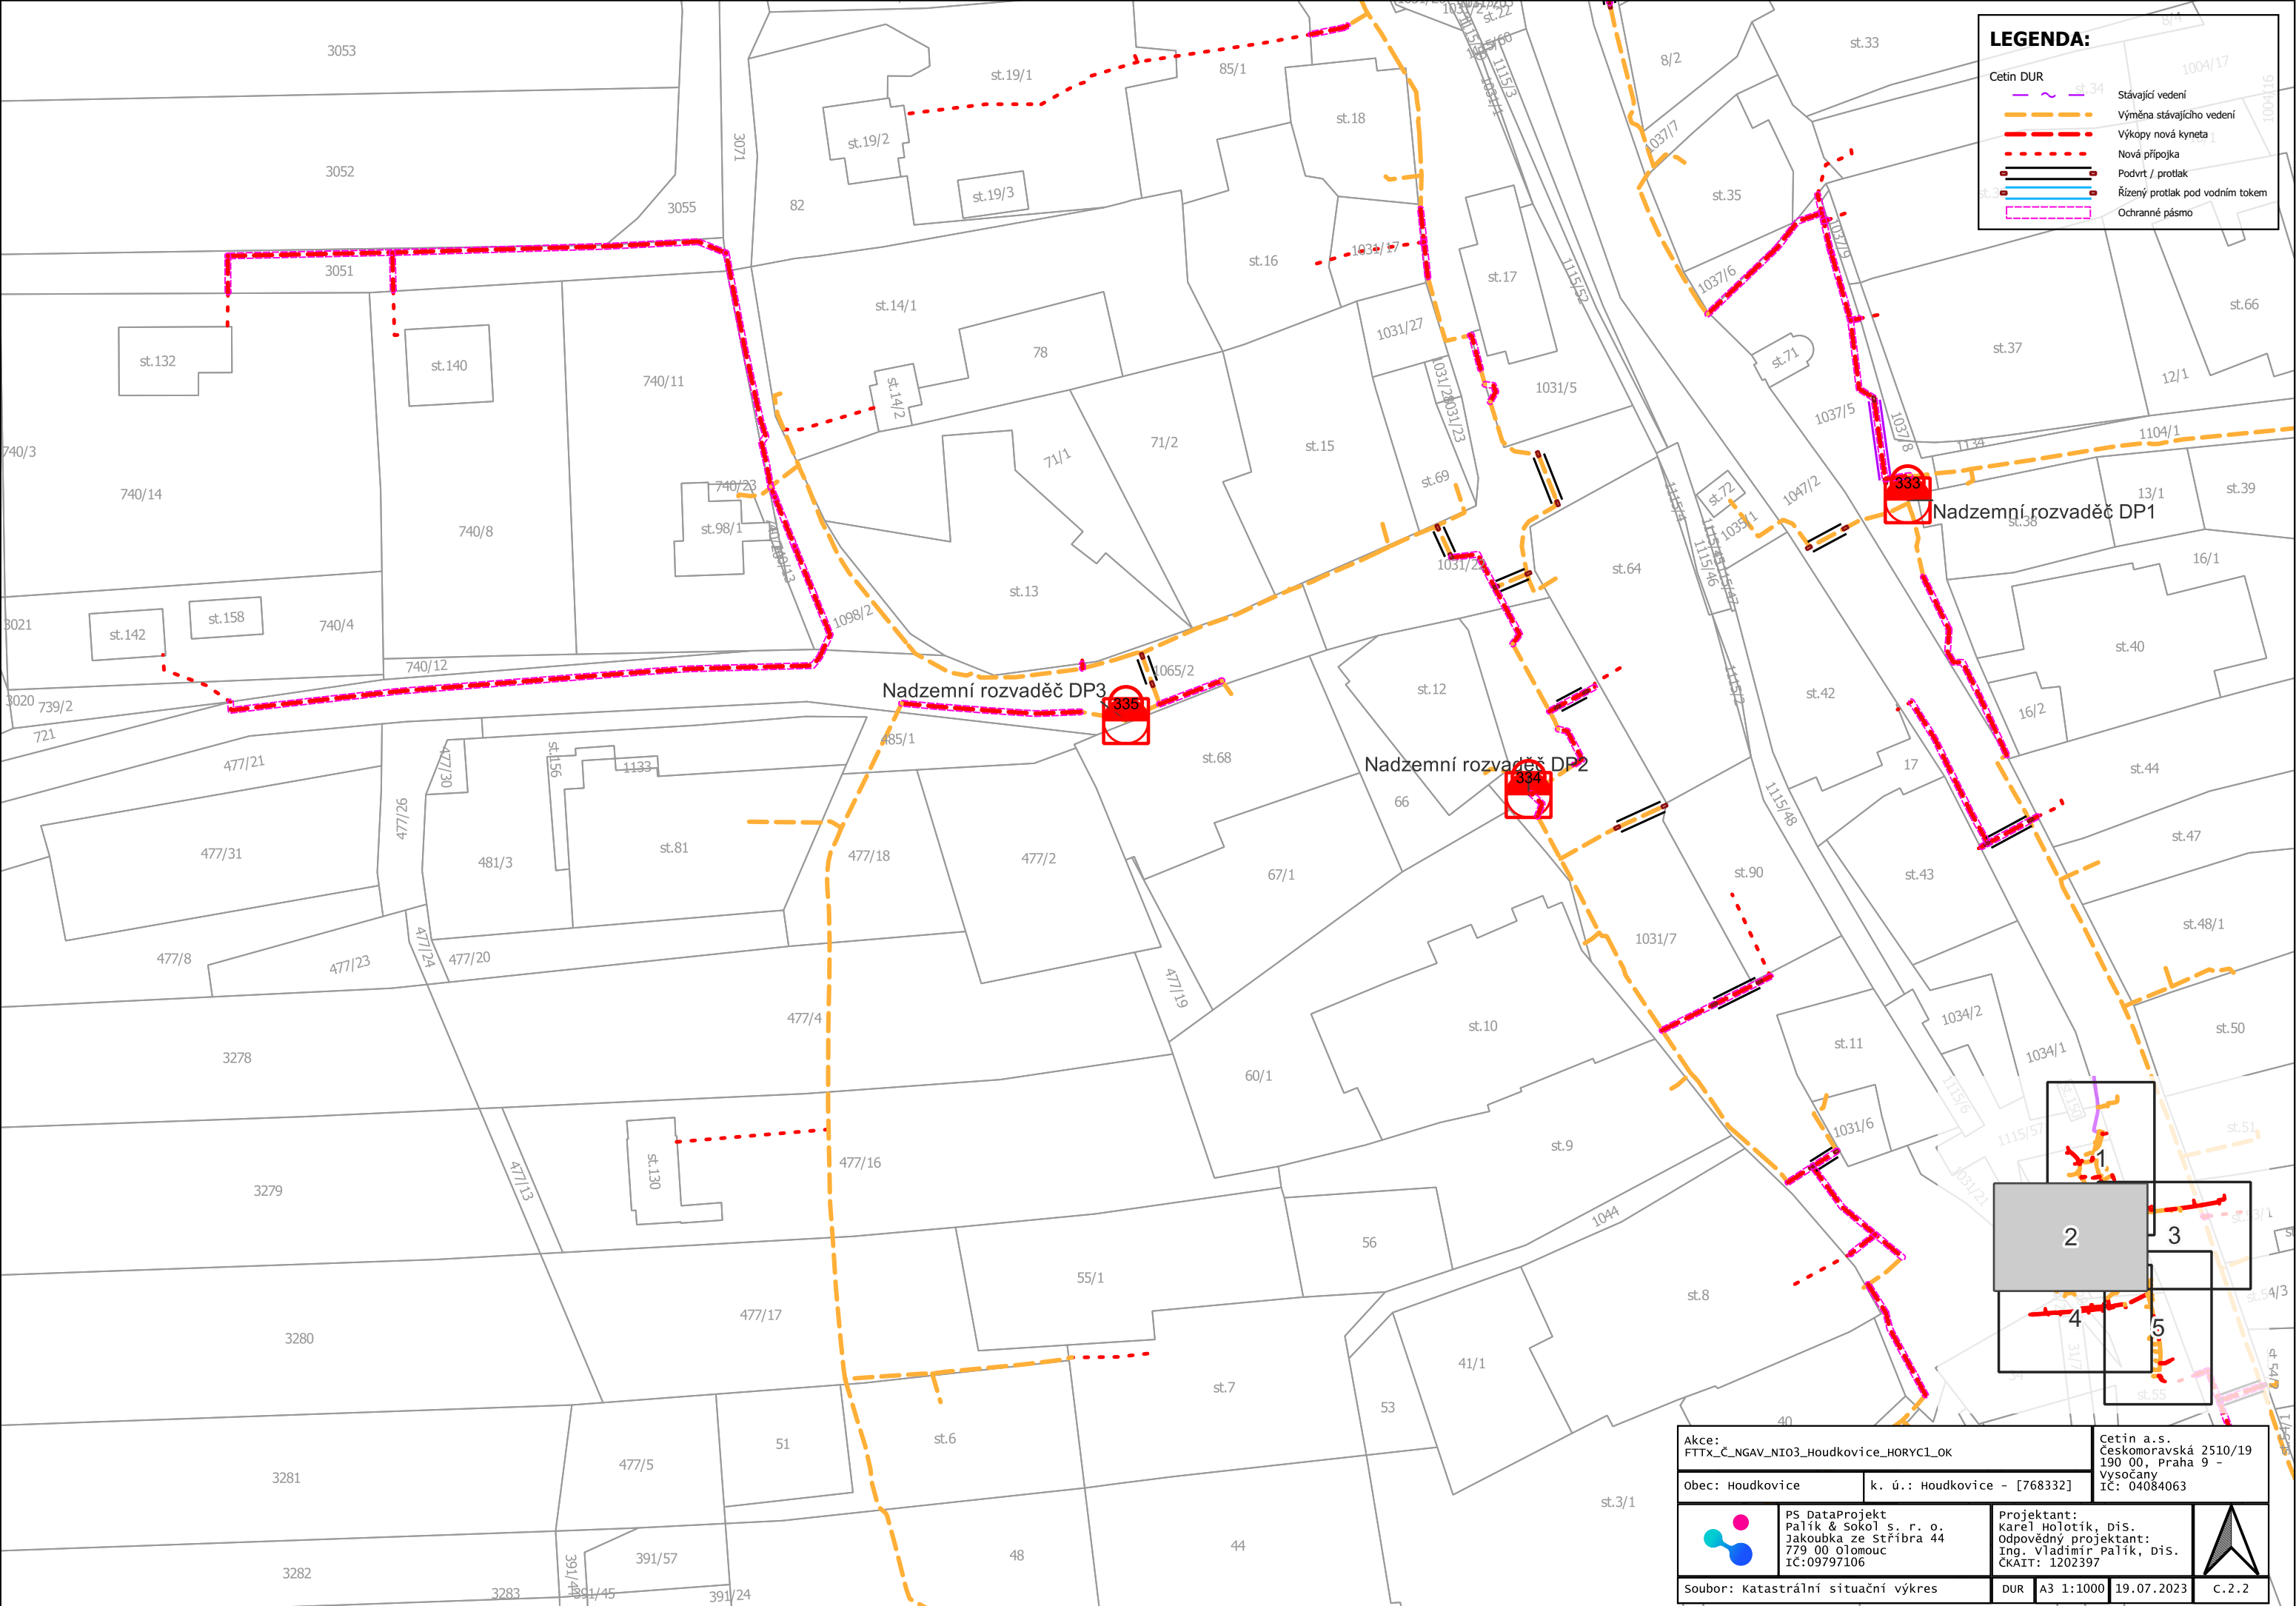



LEGENDA:

Cetin DUR	~	st.34	Stávající vedení
	---		Výměna stávajícího vedení
	---		Výkopy nová kyneta
	---		Nová přípojka
	---		Podvrt / protlak
	---		Řízený protlak pod vodním tokem
	---		Ochranné pásmo


Akce: FTTX_Č_NGAV_NI03_Houdkovice_HORYC1_OK		Cetin a.s. Českomoravská 2510/19 190 00, Praha 9 - Vysočany IČ: 04084063	
Obec: Houdkovice	k. ú.: Houdkovice - [768332]		
	PS DataProjekt Palík & Sokol s. r. o. Jakoubka ze Stříbra 44 779 00 Olomouc IČ:09797106	Projektant: Karel Holotík, DiS. Odpovědný projektant: Ing. Vladimír Palík, DiS. ČKAIT: 1202397	
soubor: katastrální situační výkres		DUR	A3 1:1000 19.07.2023 C.2.2

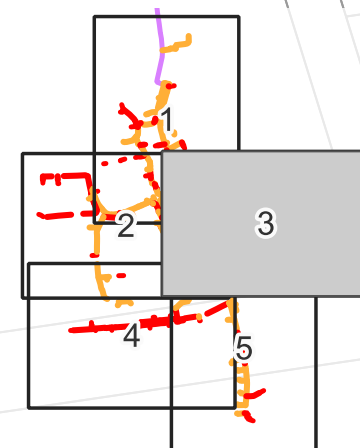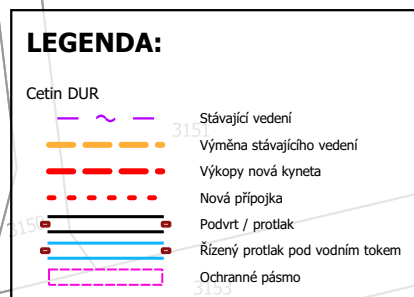



Akce: FTTX_Č_NGAV_NIO3_Houdkovice_HORYC1_OK		Cetín a.s. Českomoravská 2510/19 190 00, Praha 9 - Vysočany IČ: 04084063	
Obec: Houdkovice	k. ú.: Houdkovice - [768332]		
	PS DataProjekt Palík & Sokol s. r. o. Jakoubkova ze Stržbra 44 779 00 Olomouc IČ:09797106	Projektant: Karel Holotík, DiS. Odpovědný projektant: Ing. Vladimír Palík, DiS. ČKAIT: 1202397	
Soubor: katastrální situační výkres		DUR	A3 1:1000
		19.07.2023	C.2.3

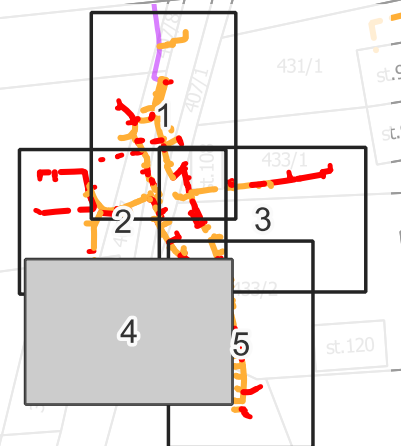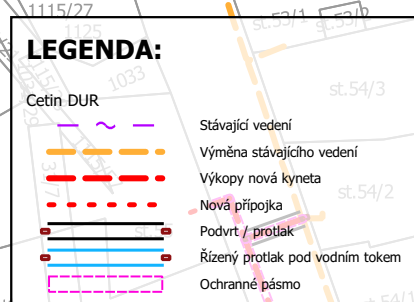

Akce: FTTX_Č_NGAV_NI03_Houdkovice_HORYC1_OK		Cetín a.s. Českomoravská 2510/19 190 00, Praha 9 - Vysočany IČ: 04084063	
Obec: Houdkovice	k. ú.: Houdkovice - [768332]		
	PS DataProjekt Palík & Sokol s. r. o. Jakoubka ze Strážbra 44 779 00 Olomouc IČ: 09797106	Projektant: Karel Holotík, DiS. Odpovědný projektant: Ing. Vladimír Palík, DiS. KAT: 1202397	
Soubor: Katastrální situační výkres		DUR	A3 1:1000
		19.07.2023	C.2.4

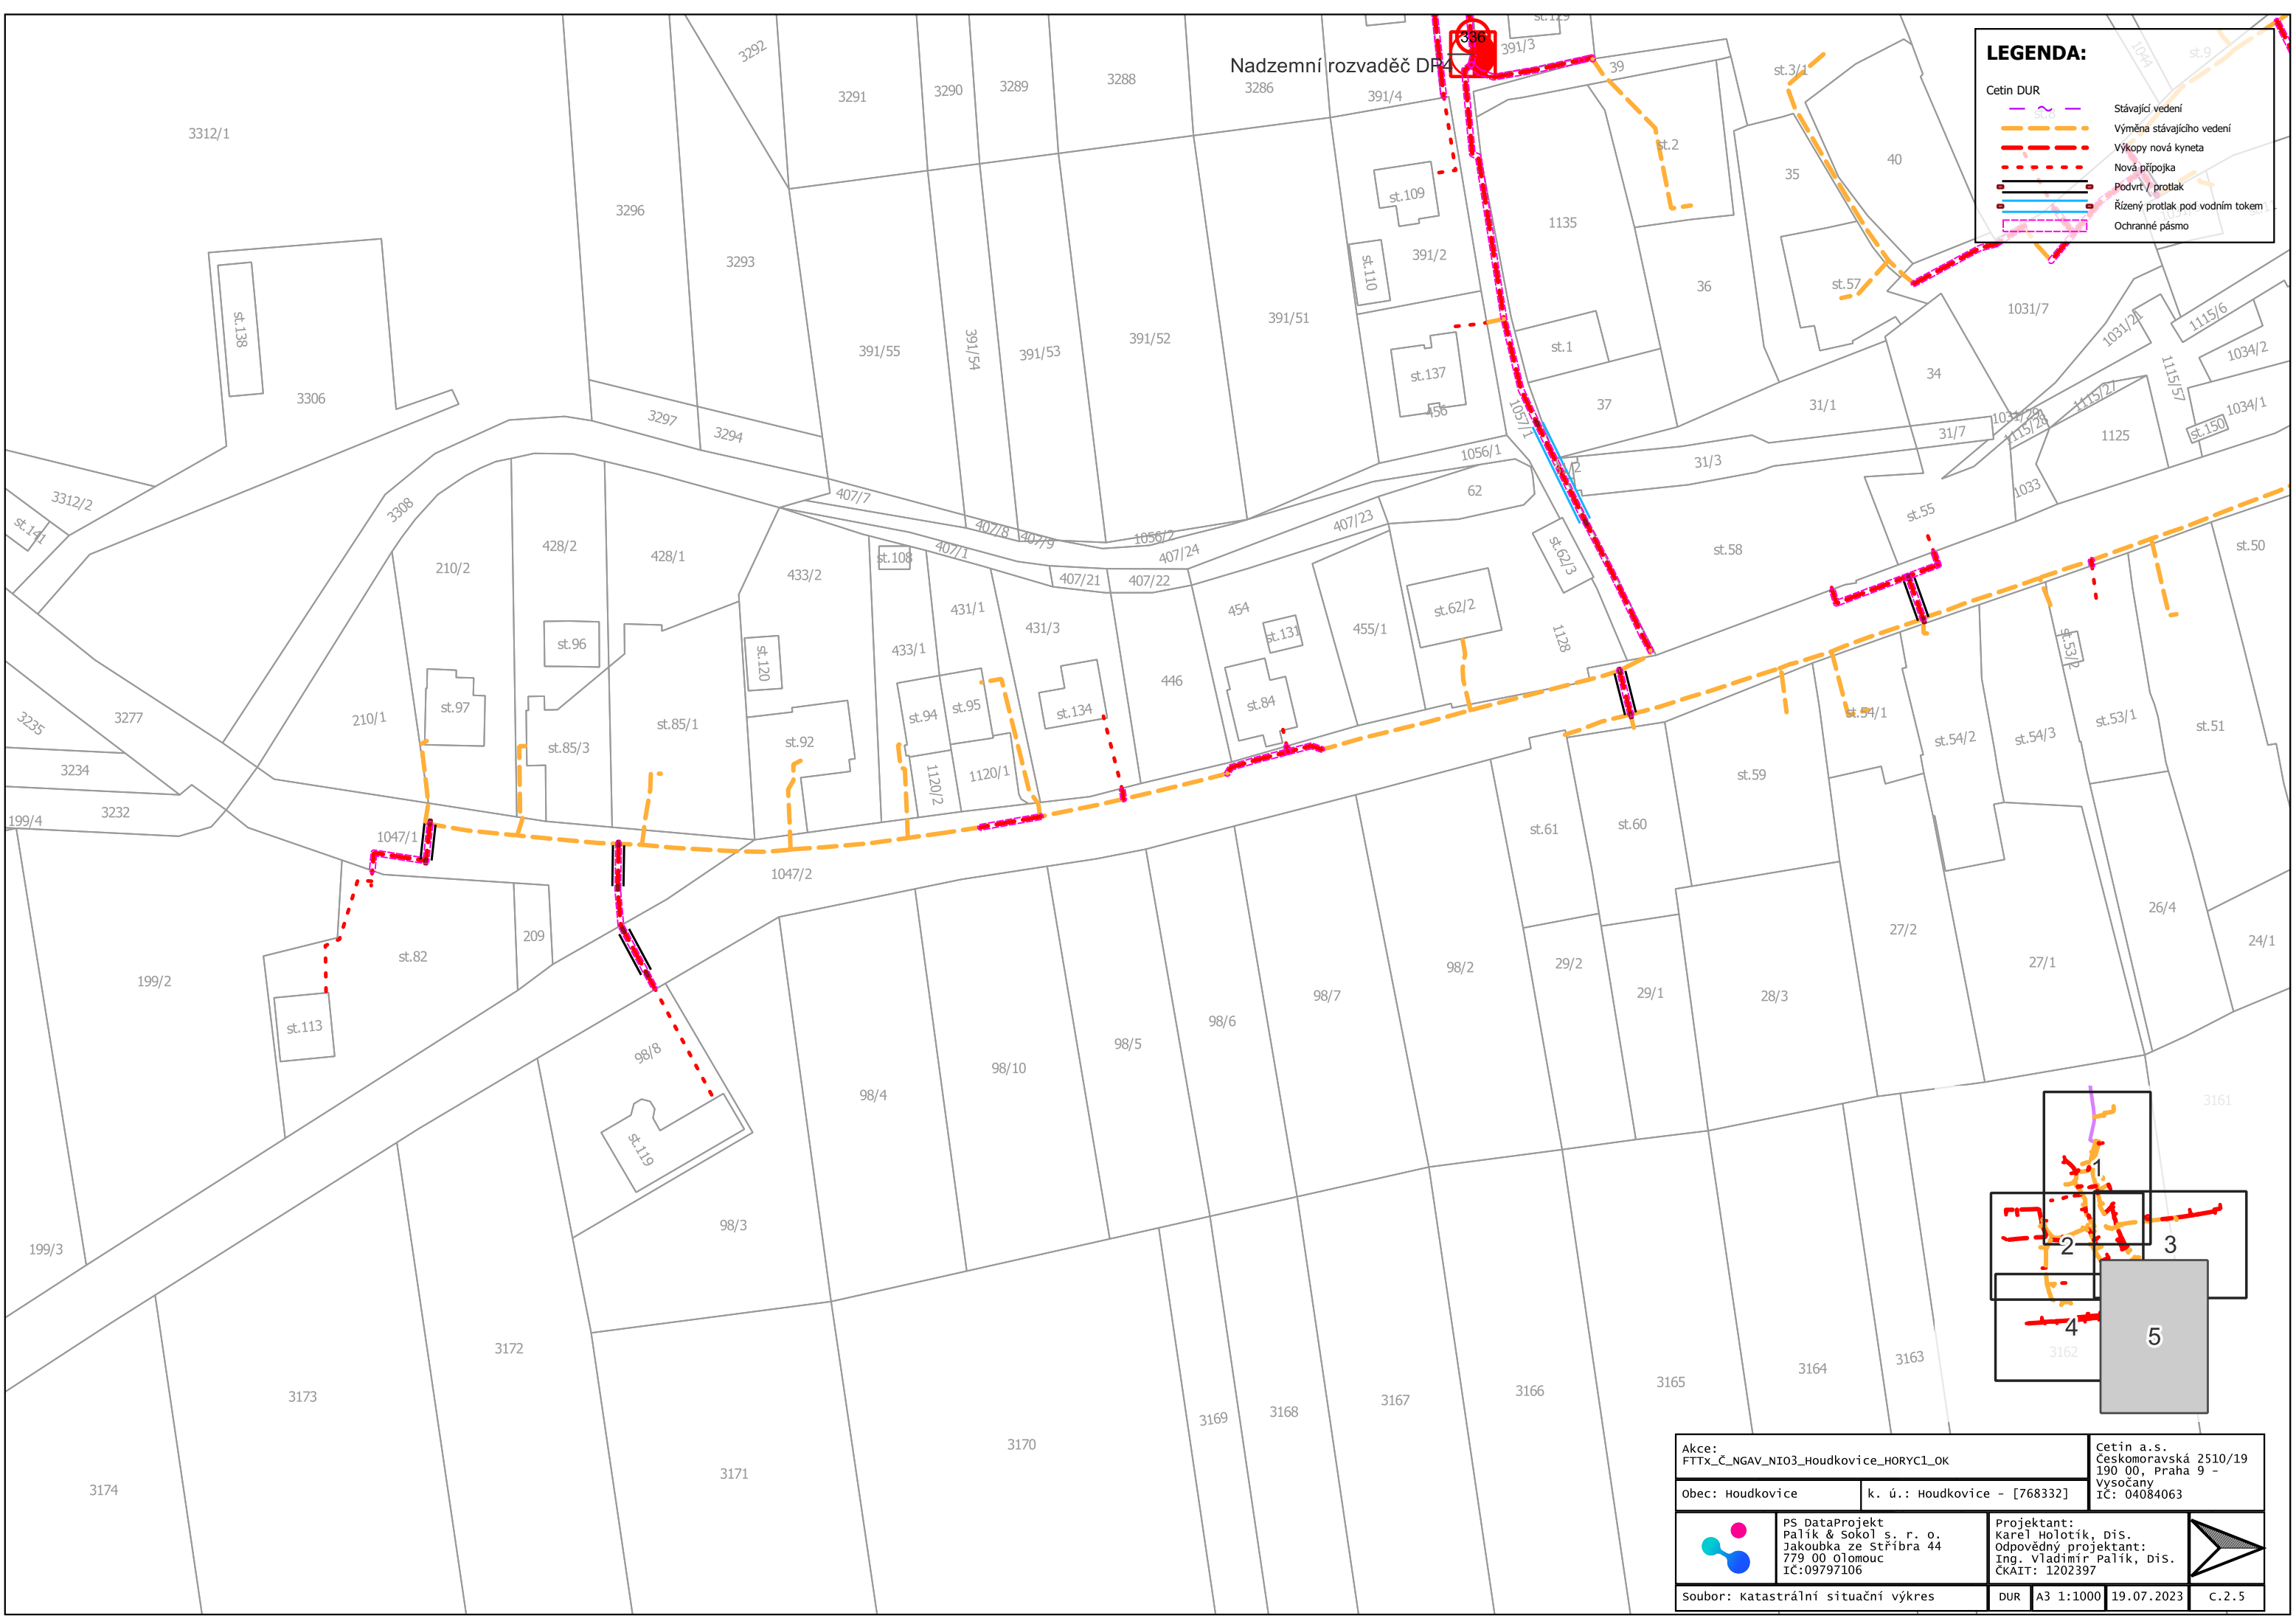

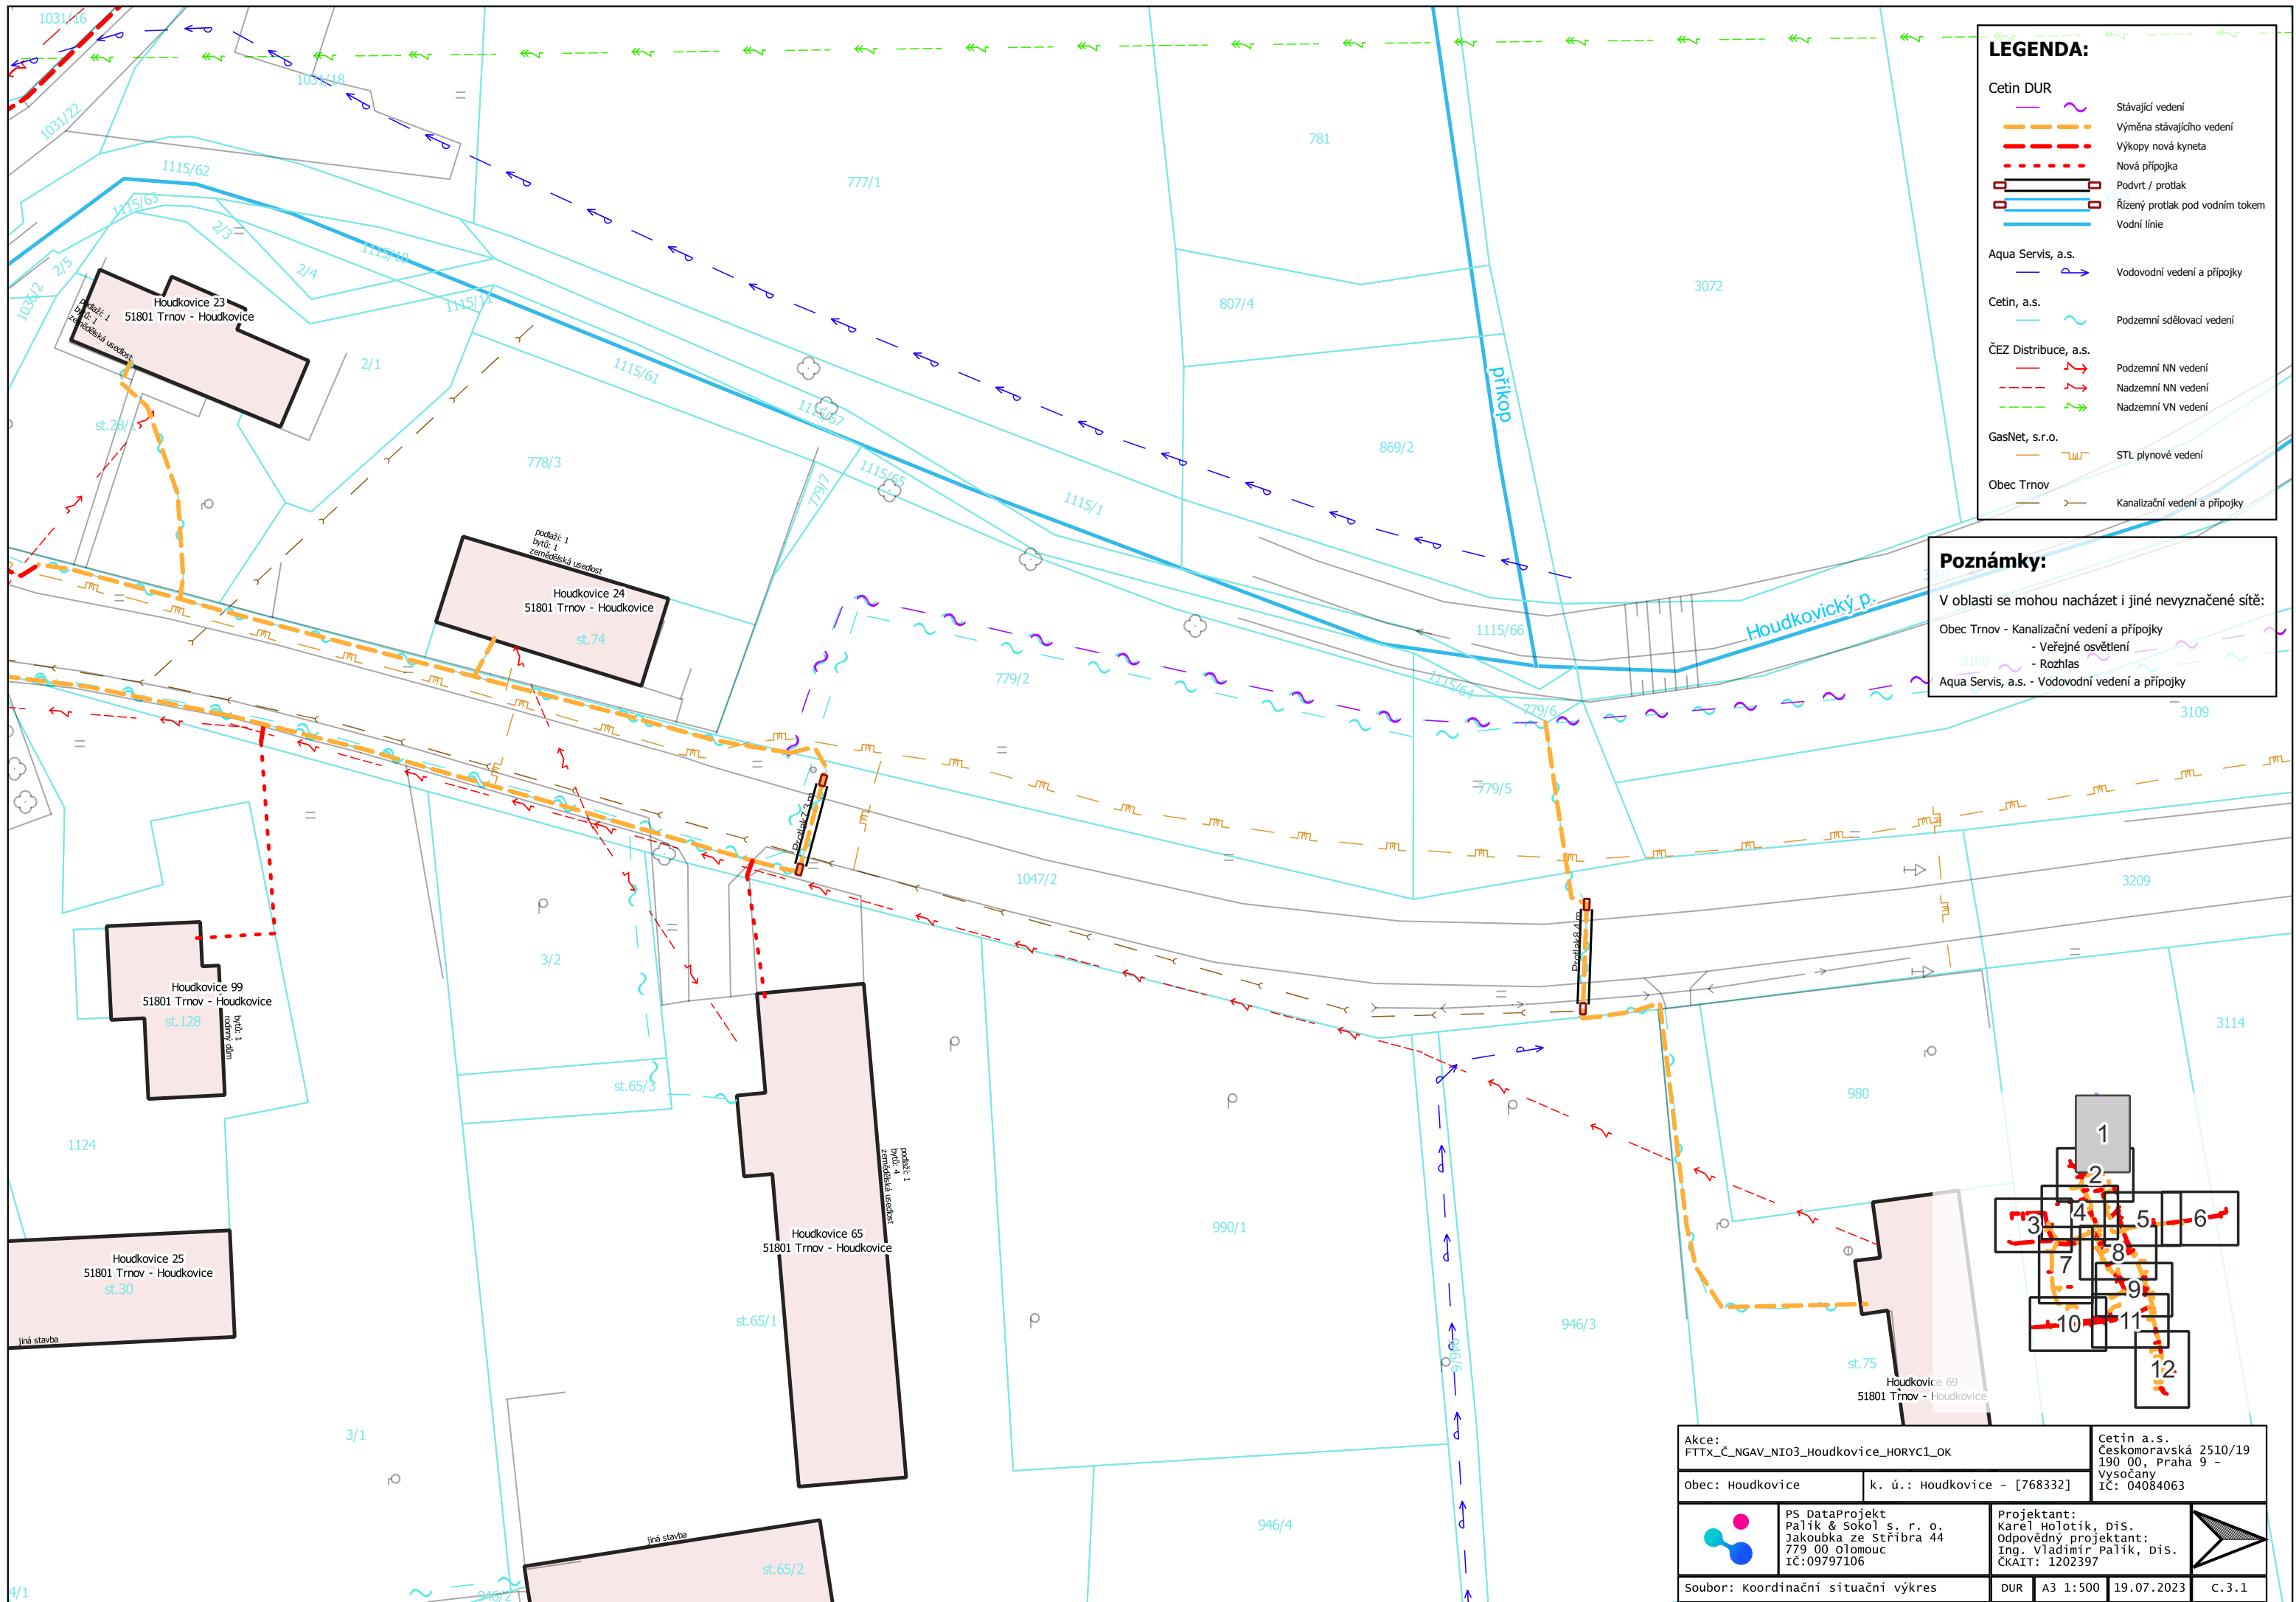

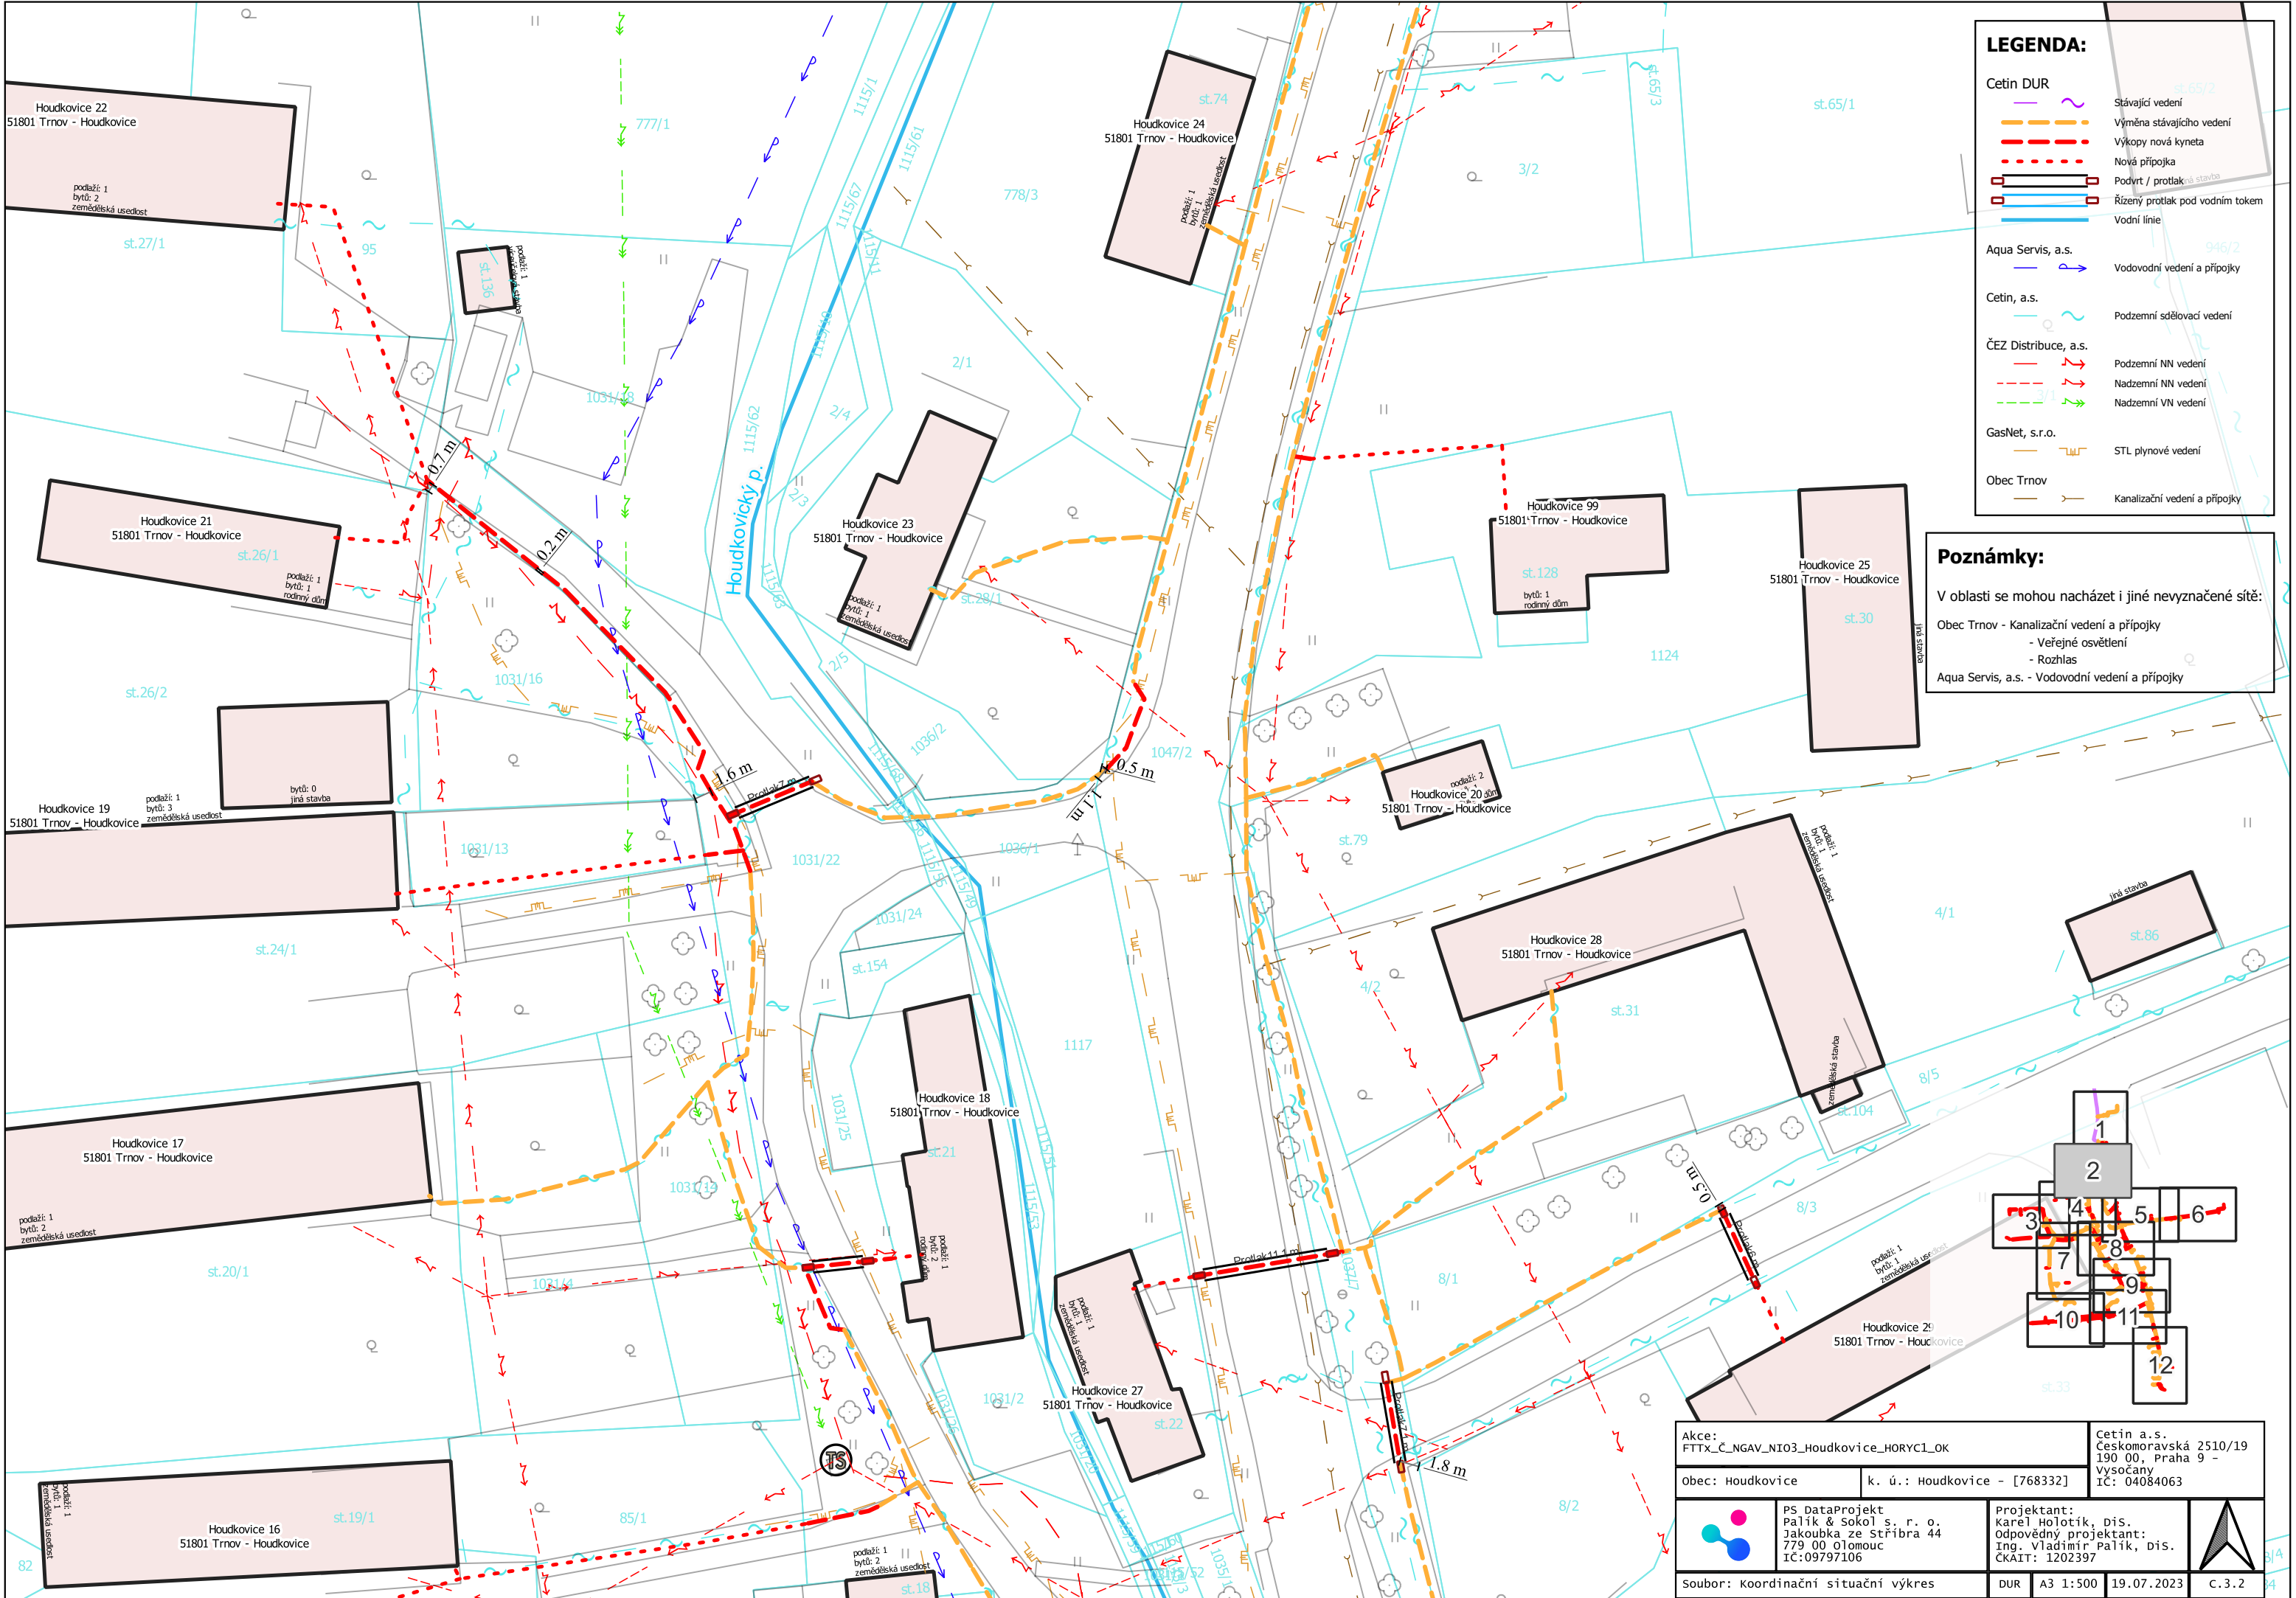

LEGENDA:


- Cetin DUR
- Stávající vedení
 - Výměna stávajícího vedení
 - Výkopy nová kyneta
 - Nová přípojka
 - Podvrt / protlak
 - Řízení protlak pod vodním tokem
 - Vodní linie
- Aqua Servis, a.s.
- Vodovodní vedení a přípojky
- Cetin, a.s.
- Podzemní sdělovací vedení
- ČEZ Distribuce, a.s.
- Podzemní NN vedení
 - Nadzemní NN vedení
 - Nadzemní VN vedení
- GasNet, s.r.o.
- STL plynové vedení
- Obec Trnov
- Kanalizační vedení a přípojky


Poznámky:


V oblasti se mohou nacházet i jiné nevyznačené sítě:

- Obec Trnov - Kanalizační vedení a přípojky
- Veřejné osvětlení
- Rozhlas
- Aqua Servis, a.s. - Vodovodní vedení a přípojky

Akce: FTTX_Č_NGAV_NI03_Houdkovice_HORYC1_OK				Cetin a.s. Českomoravská 2510/19 190 00, Praha 9 - vysočany IČ: 04084063			
Obec: Houdkovice			k. ú.: Houdkovice - [768332]				
	PS DataProjekt Palík & Sokol s. r. o. Jakoubka ze Stříbra 44 779 00 Olomouc IČ:09797106			Projektant: Karel Holotík, DiS. Odpovědný projektant: Ing. Vladimír Palík, DiS. ČKAIT: 1202397			
Soubor: koordinační situační výkres				DUR	A3 1:500	19.07.2023	C.3.2

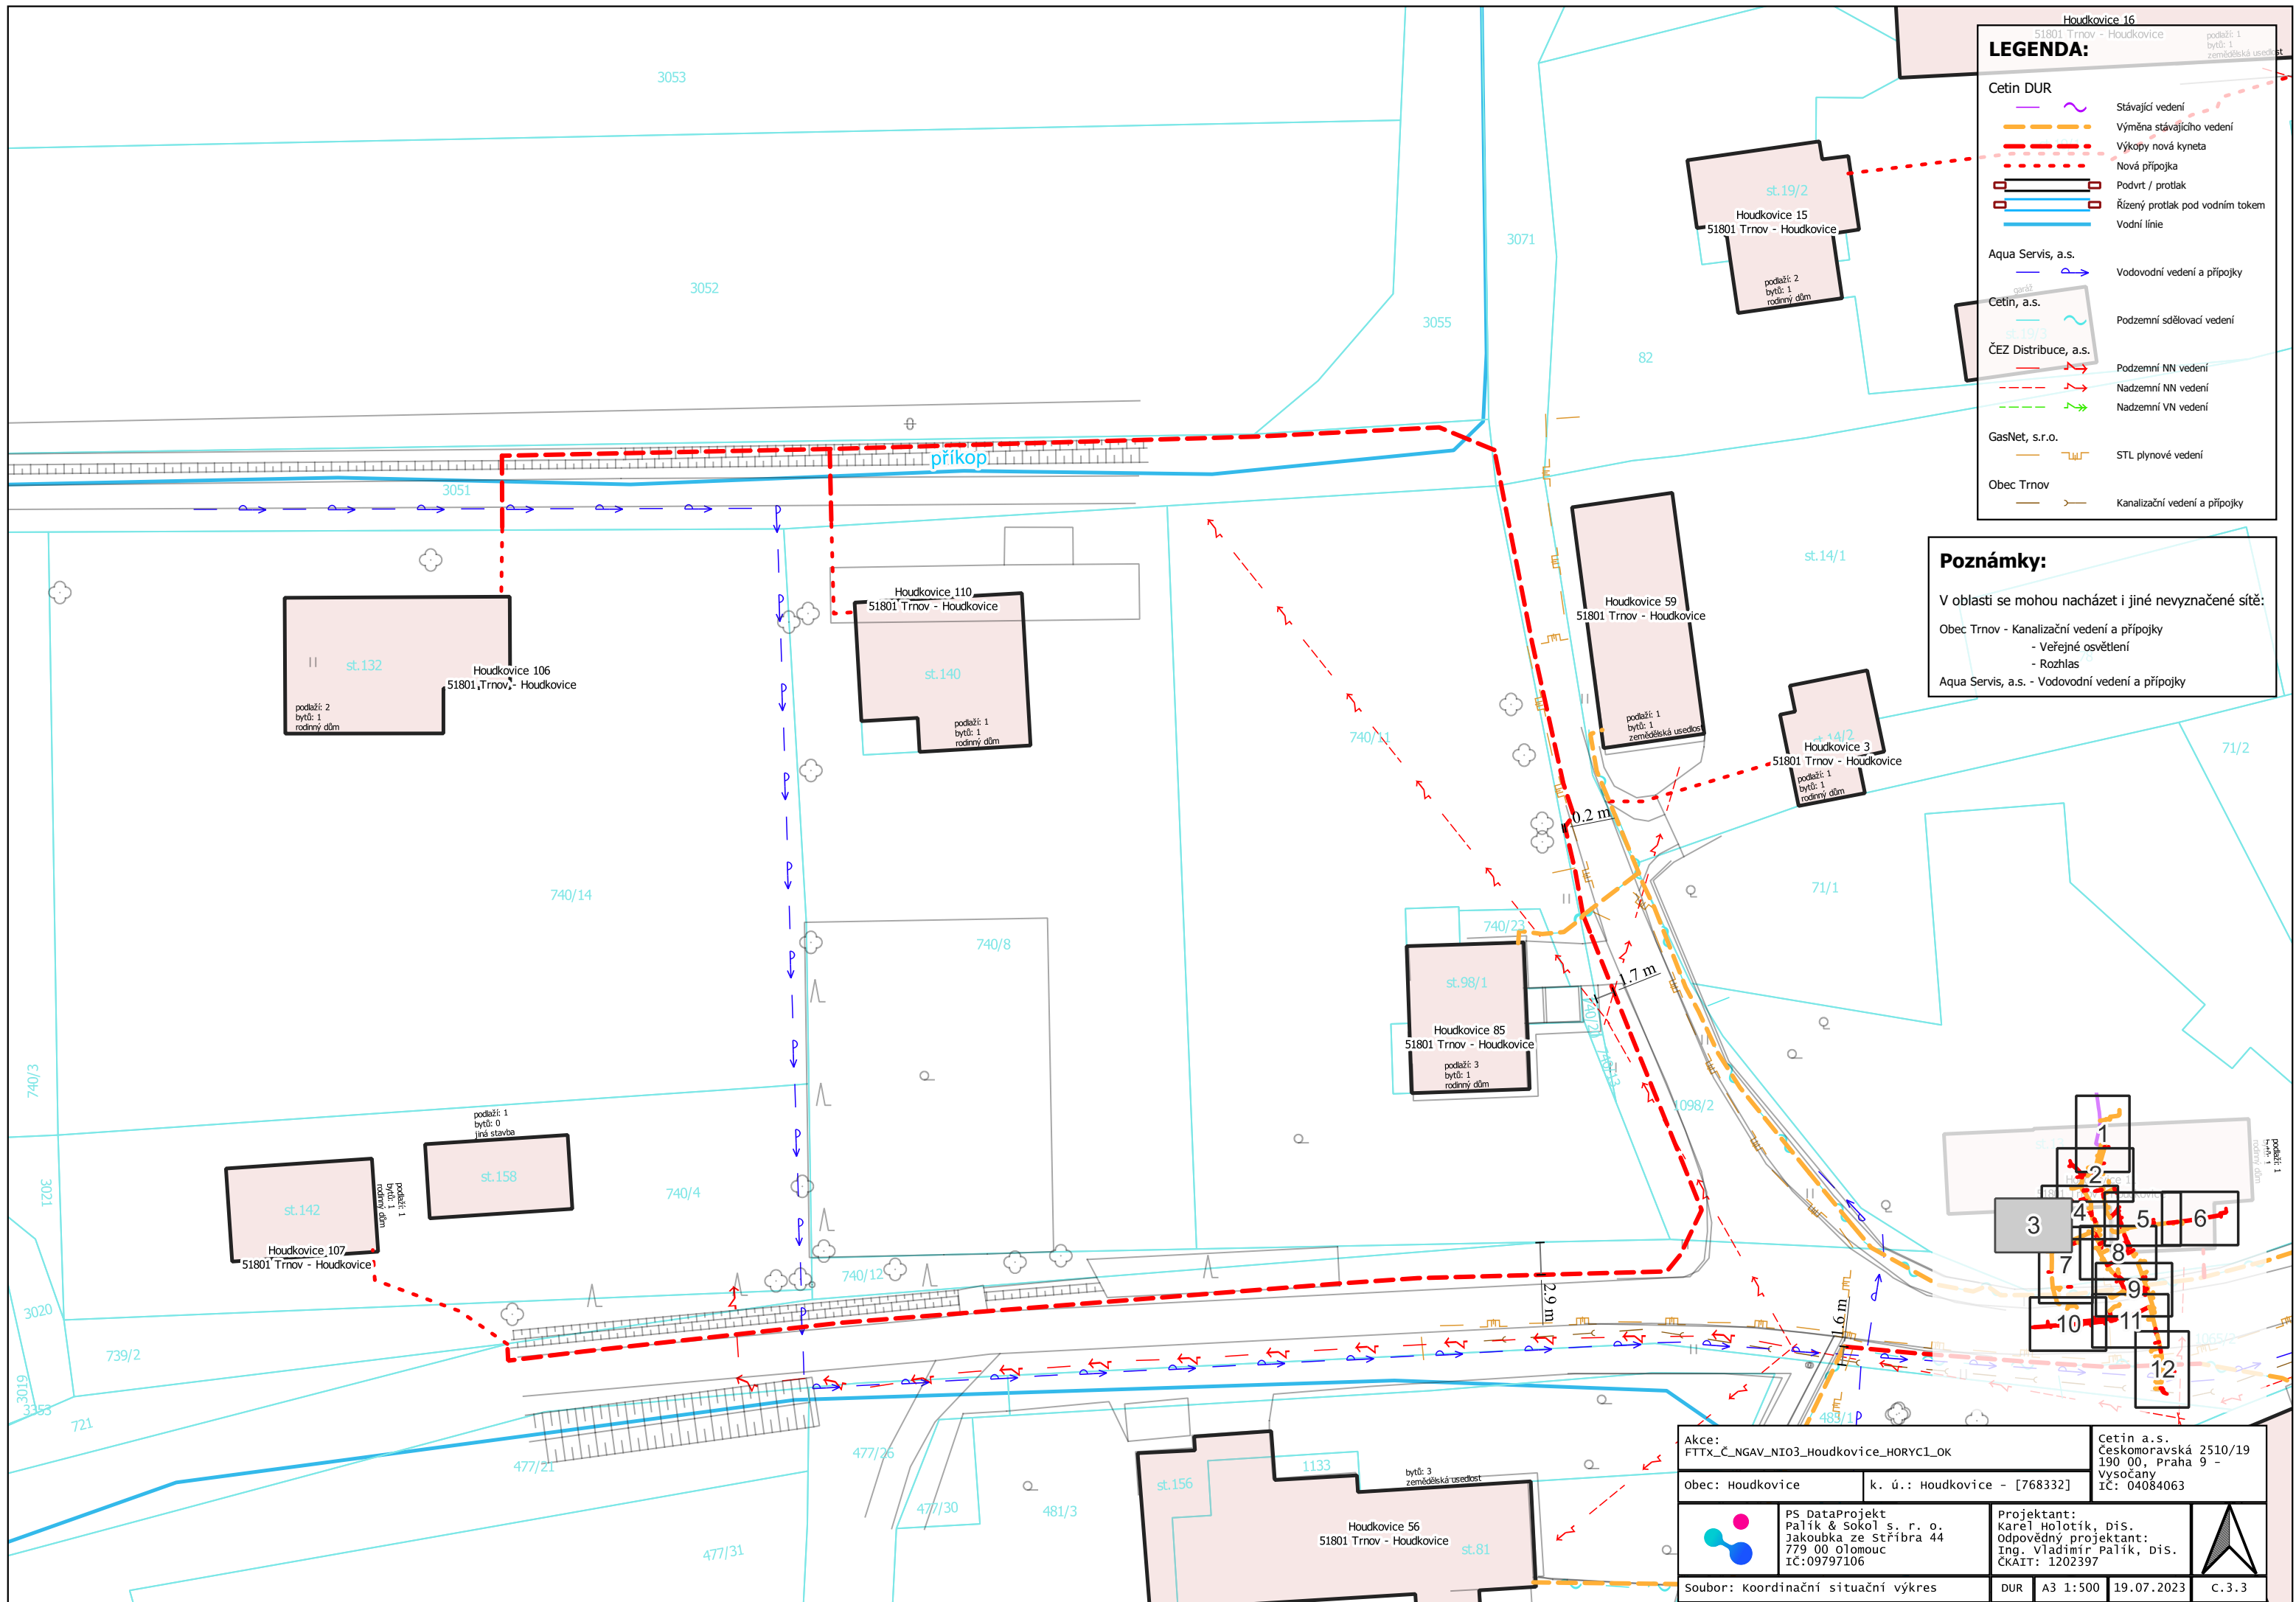


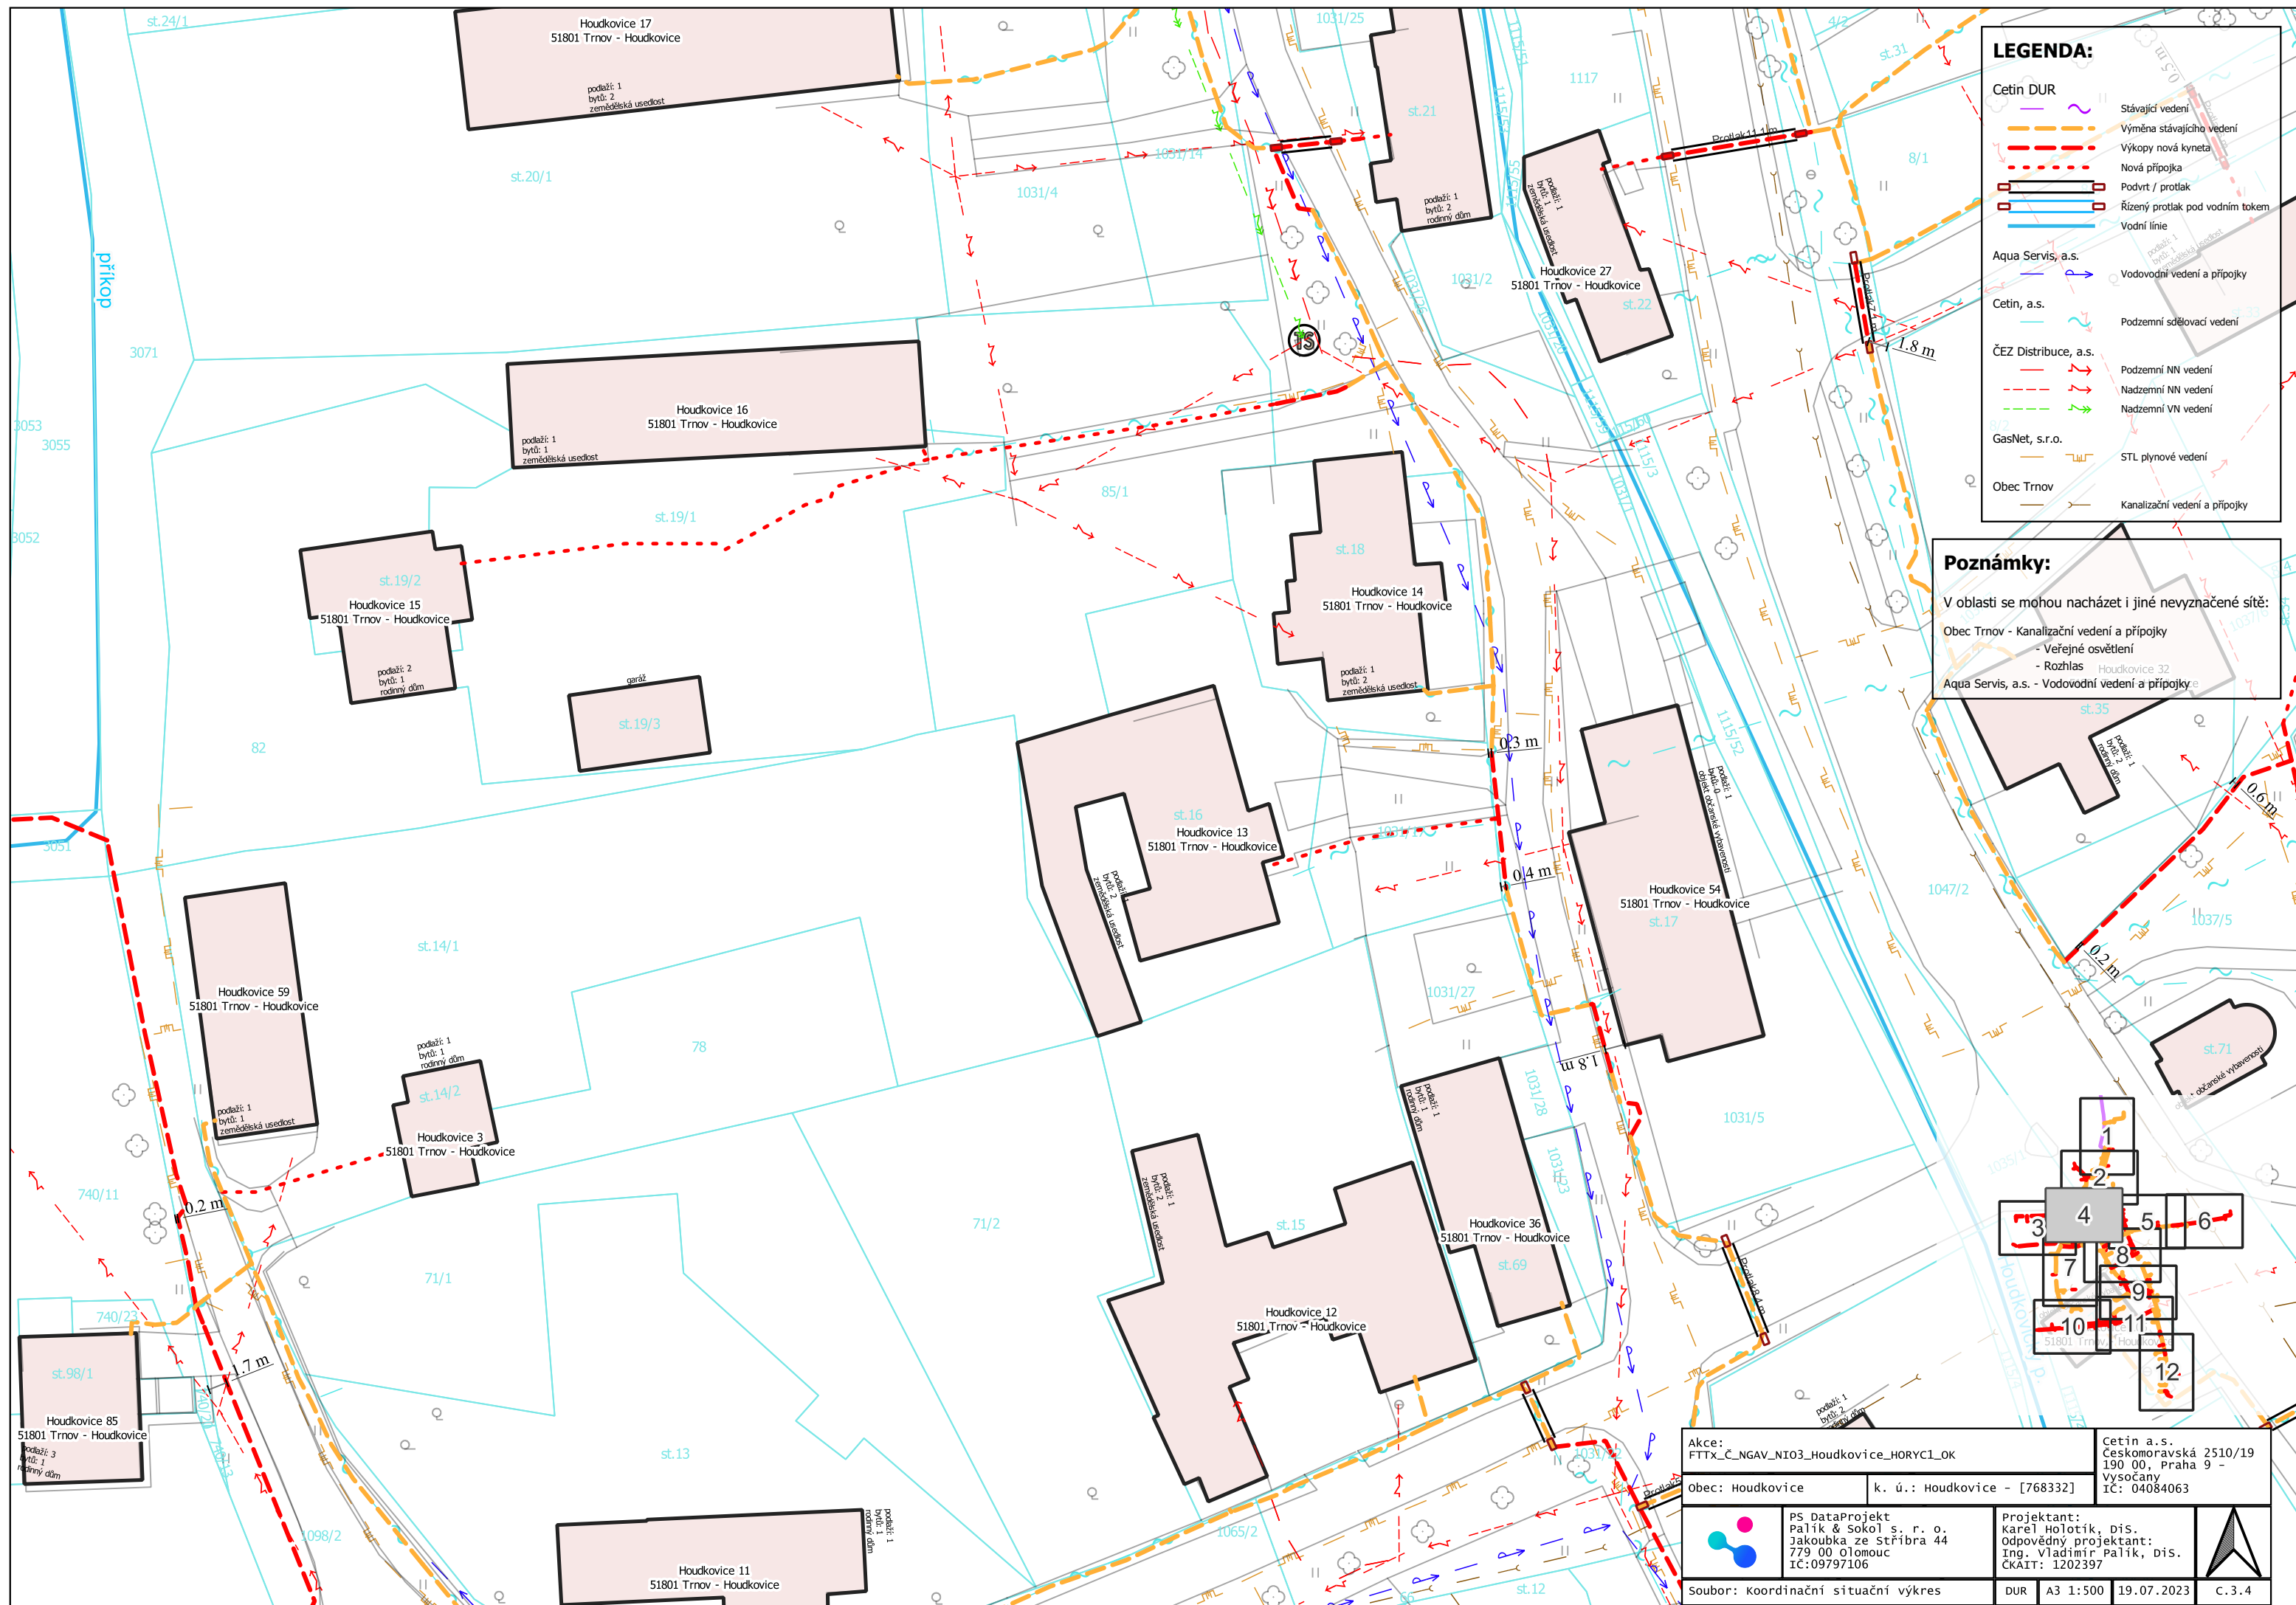

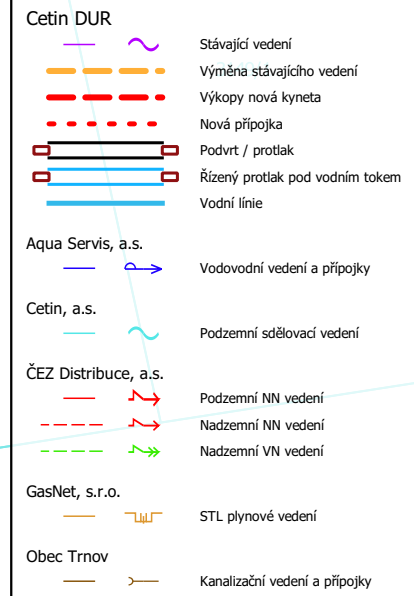


V oblasti se mohou nacházet i jiné nevyznačené sítě:

Obec Trnov - Kanalizační vedení a přípojky
- Veřejné osvětlení
- Rozhlas
Aqua Servis, a.s. - Vodovodní vedení a příp

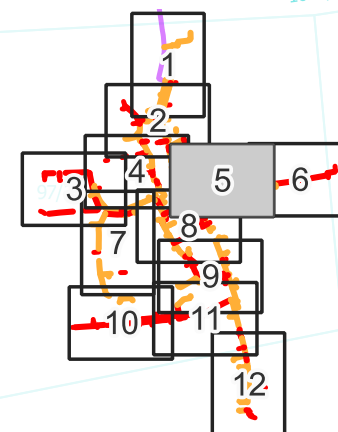

Akce: FTTX_Č_NGAV_NIO3_Houdkovice_HORYC1-OK			Cetin a.s. Českomoravská 2510/19 190 00, Praha 9 - Vysočany IČ: 04084063	
obec: Houdkovice		k. ú.: Houdkovice - [768332]		
	PS DataProjekt Palík & Sokol s. r. o. Jakoubka ze Stříbra 44 779 00 Olomouc IČ:09797106		Projektant: Karel Holotík, DiS. Odpovědný projektant: Ing. Vladimír Palík, DiS. ČKAIT: 1202397	
Soubor: Koordinační situační výkres			DUR	A3 1:500
			19.07.2023	C.3.5

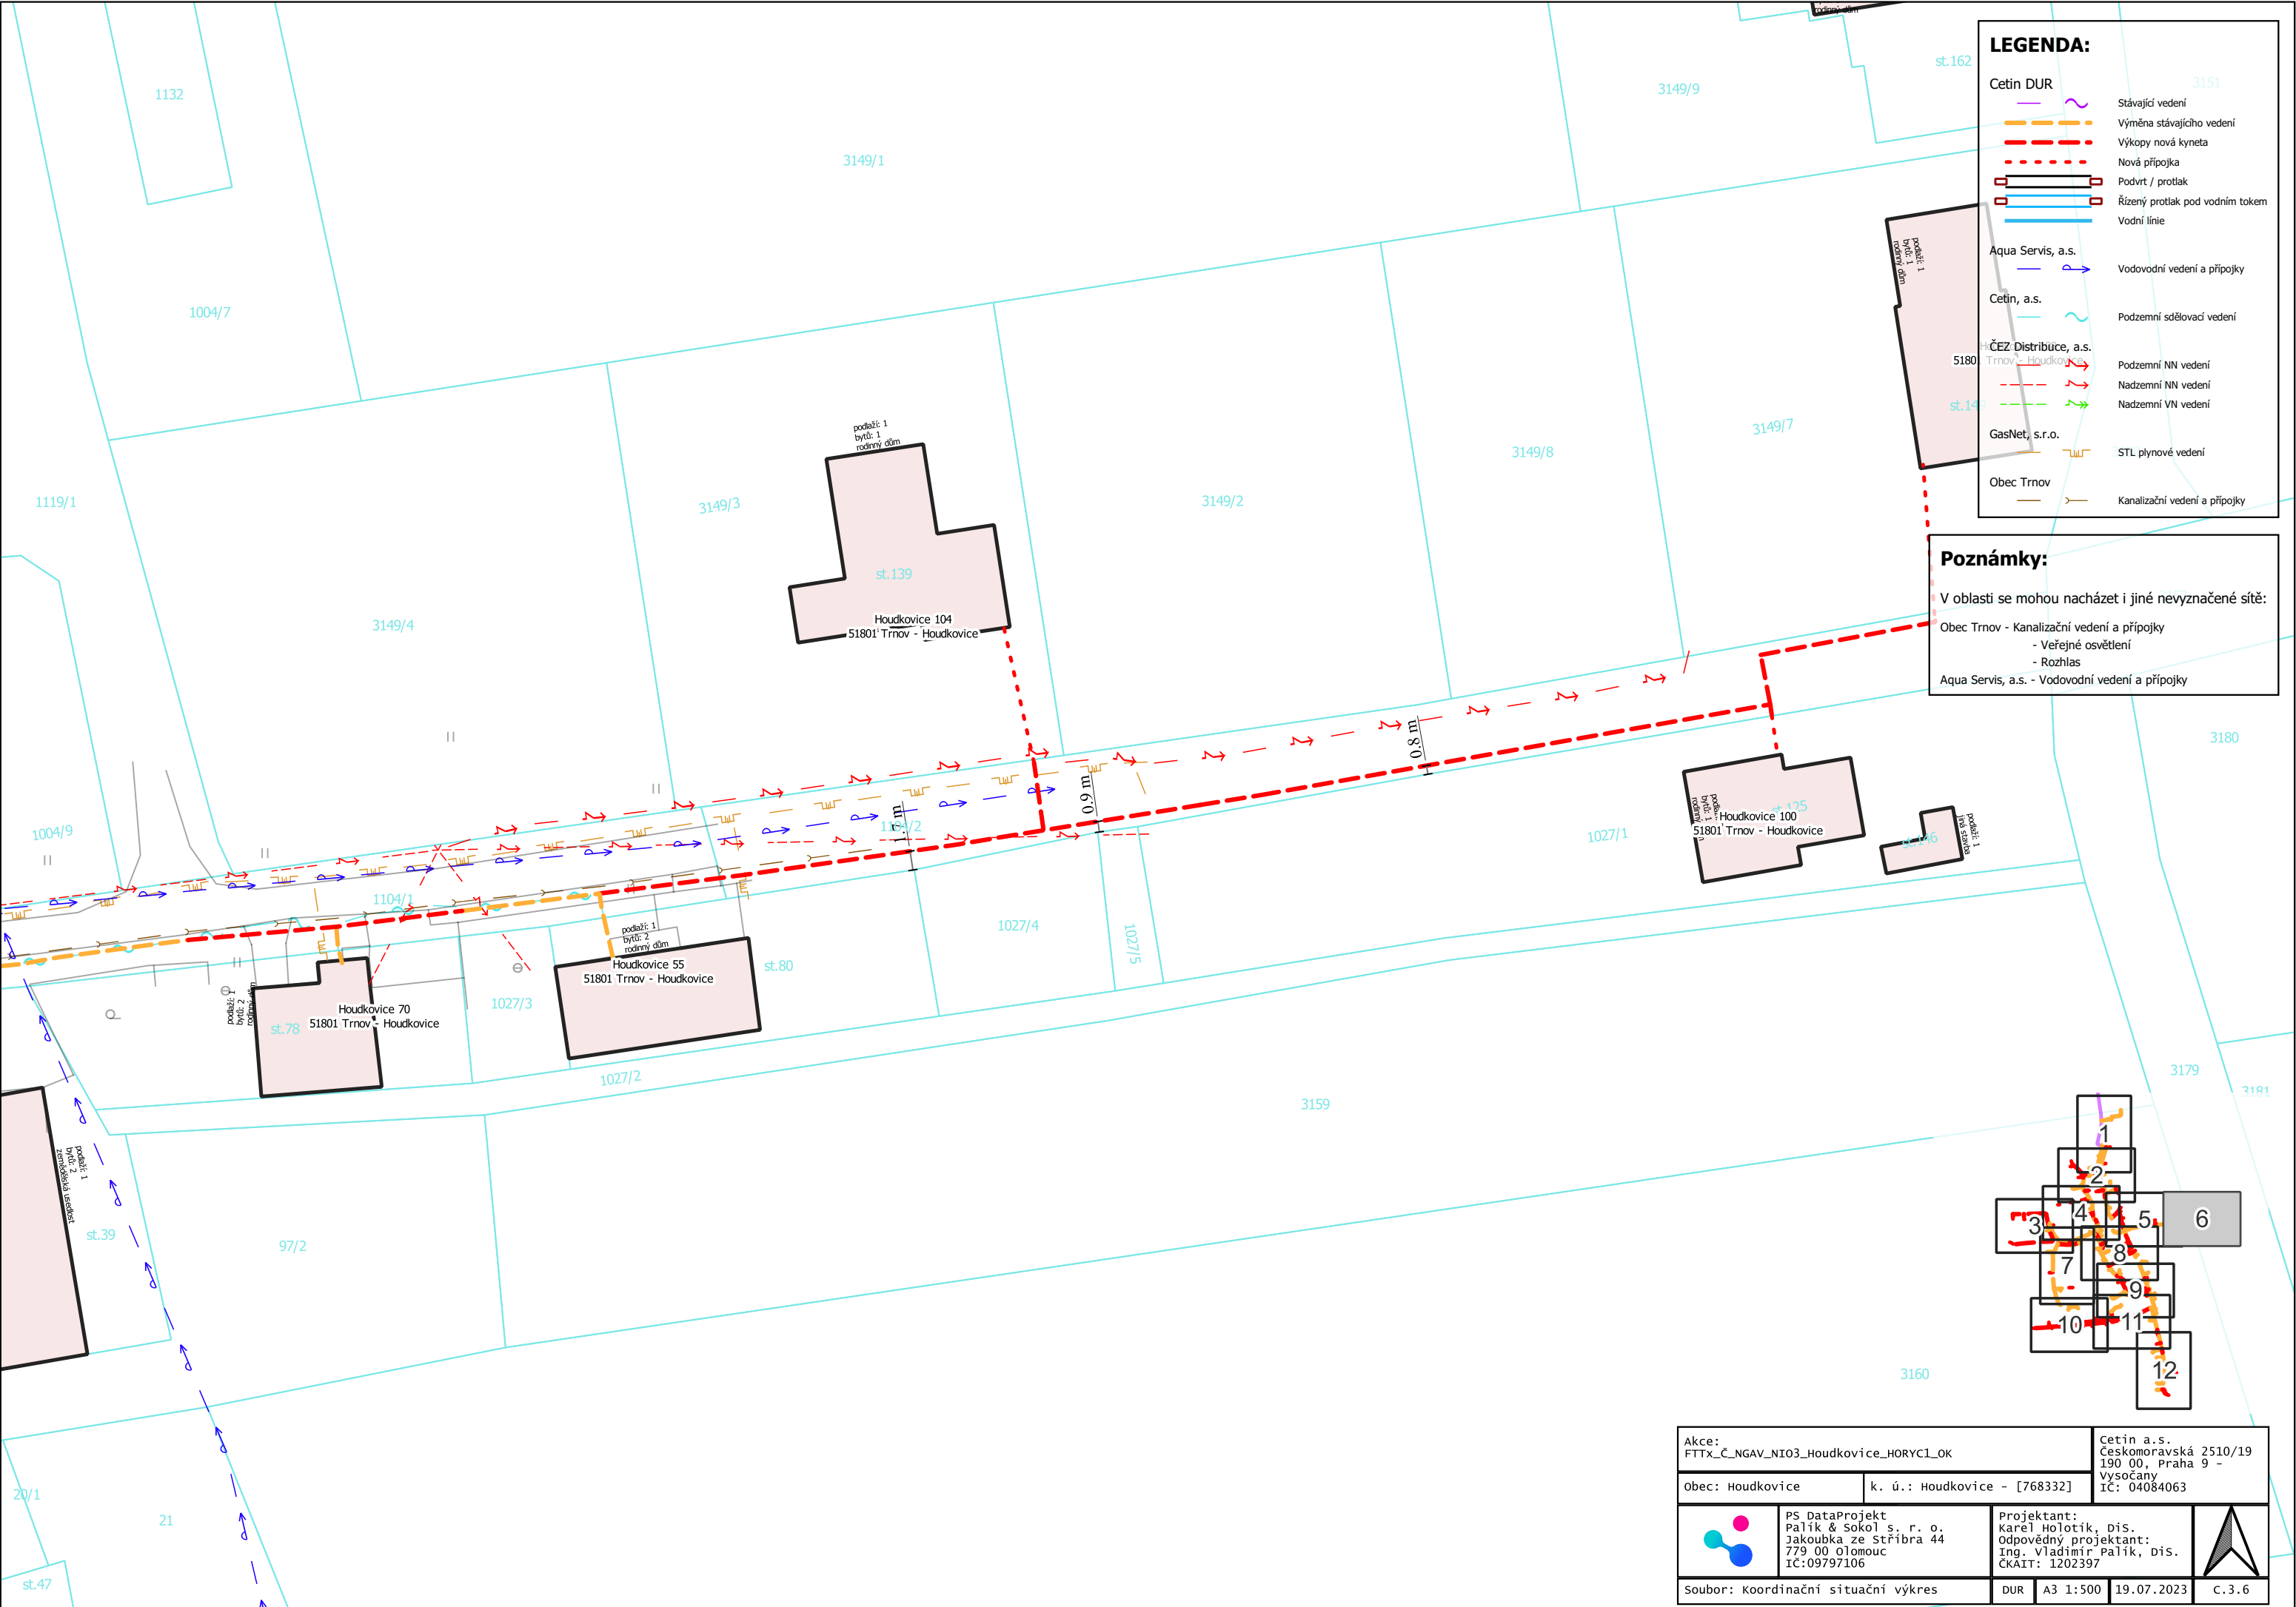

LEGENDA:


- Cetin DUR
- Stávající vedení
 - Výměna stávajícího vedení
 - Výkopy nová kyneta
 - Nová přípojka
 - Podvrt / protlak
 - Řízený protlak pod vodním tokem
 - Vodní linie
- Aqua Servis, a.s.
- Vodovodní vedení a přípojky
- Cetin, a.s.
- Podzemní sdělovací vedení
- ČEZ Distribuce, a.s.
- Podzemní NN vedení
 - Nadzemní NN vedení
 - Nadzemní VN vedení
- GasNet, s.r.o.
- STL plynové vedení
- Obec Trnov
- Kanalizační vedení a přípojky

Poznámky:

V oblasti se mohou nacházet i jiné nevyznačené sítě:

- Obec Trnov - Kanalizační vedení a přípojky
- Veřejné osvětlení
- Rozhlas
- Aqua Servis, a.s. - Vodovodní vedení a přípojky

Akce: FTTX_Č_NGAV_NI03_Houdkovice_HORYC1_OK			Cetin a.s. Českomoravská 2510/19 190 00 Praha 9 - Vysočany IČ: 04084063		
Obec: Houdkovice		k. ú.: Houdkovice - [768332]			
	PS DataProjekt Palík & Sokol s. r. o. Jakoubka ze Stříbra 44 779 00 Olomouc IČ:09797106		Projektant: Karel Holotík, DiS. Odpovědný projektant: Ing. Vladimír Palík, DiS. ČKAIT: 1202397		
Soubor: Koordinační situační výkres			DUR	A3 1:500	19.07.2023 C.3.6

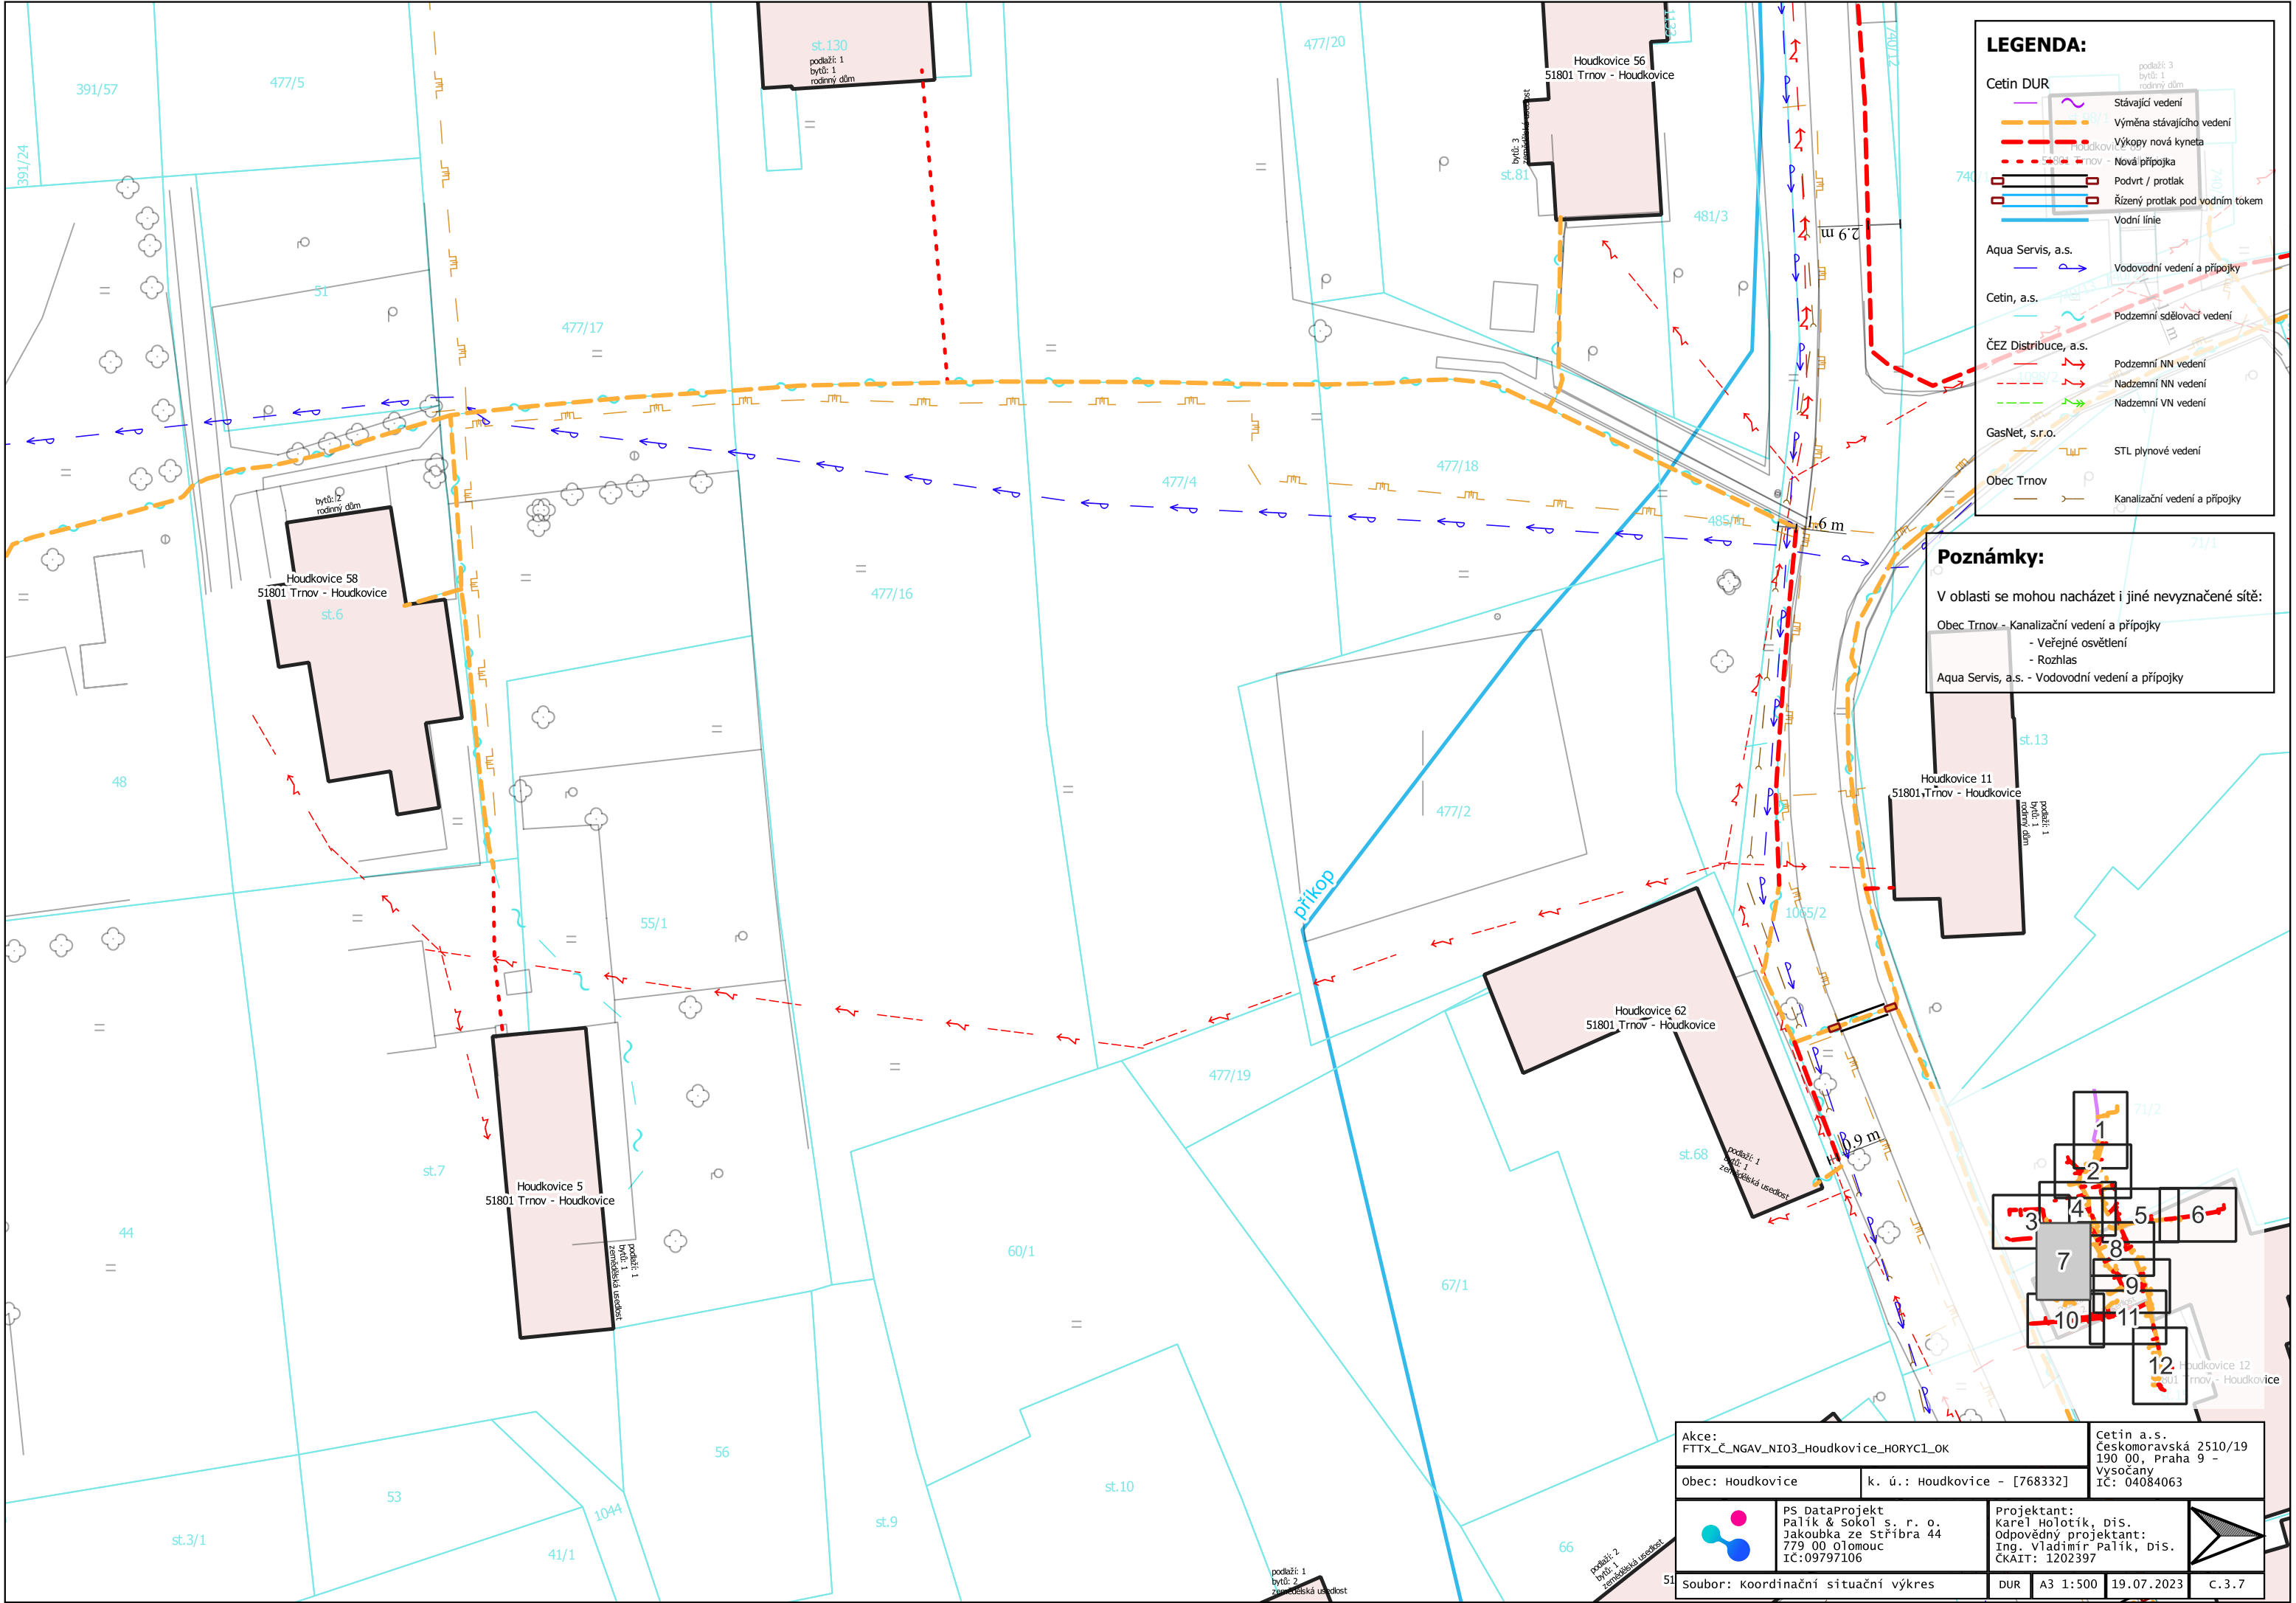

LEGENDA:


- Cetin DUR
- Stávající vedení
 - Výměna stávajícího vedení
 - Výkopy nová kyneta
 - Nová přípojka
 - Podvrt / protlak
 - Řízený protlak pod vodním tokem
 - Vodní linie
- Aqua Servis, a.s.
- Vodovodní vedení a přípojky
- Cetin, a.s.
- Podzemní sdělovací vedení
- ČEZ Distribuce, a.s.
- Podzemní NN vedení
 - Nadzemní NN vedení
 - Nadzemní VN vedení
- GasNet, s.r.o.
- STL plynové vedení
- Obec Trnov
- Kanalizační vedení a přípojky


Poznámky:

V oblasti se mohou nacházet i jiné nevyznačené sítě:

- Obec Trnov - Kanalizační vedení a přípojky
- Veřejné osvětlení
- Rozhlas
- Aqua Servis, a.s. - Vodovodní vedení a přípojky

Akce: FTTX_Č_NGAV_NI03-Houdkovice_HORYC1_OK				Cetin a.s. Českomoravská 2510/19 190 00, Praha 9 - Vysočany IČ: 04084063	
obec: Houdkovice		k. ú.: Houdkovice - [768332]			
	PS DataProjekt Palík & Sokol s. r. o. Jakoubka ze Stříbra 44 779 00 Olomouc IČ:09797106		Projektant: Karel Holotík, DiS. Odpovědný projektant: Ing. Vladimír Palík, DiS. ČKAIT: 1202397		
Soubor: koordinační situační výkres			DUR	A3 1:500	19.07.2023
			C.3.7		

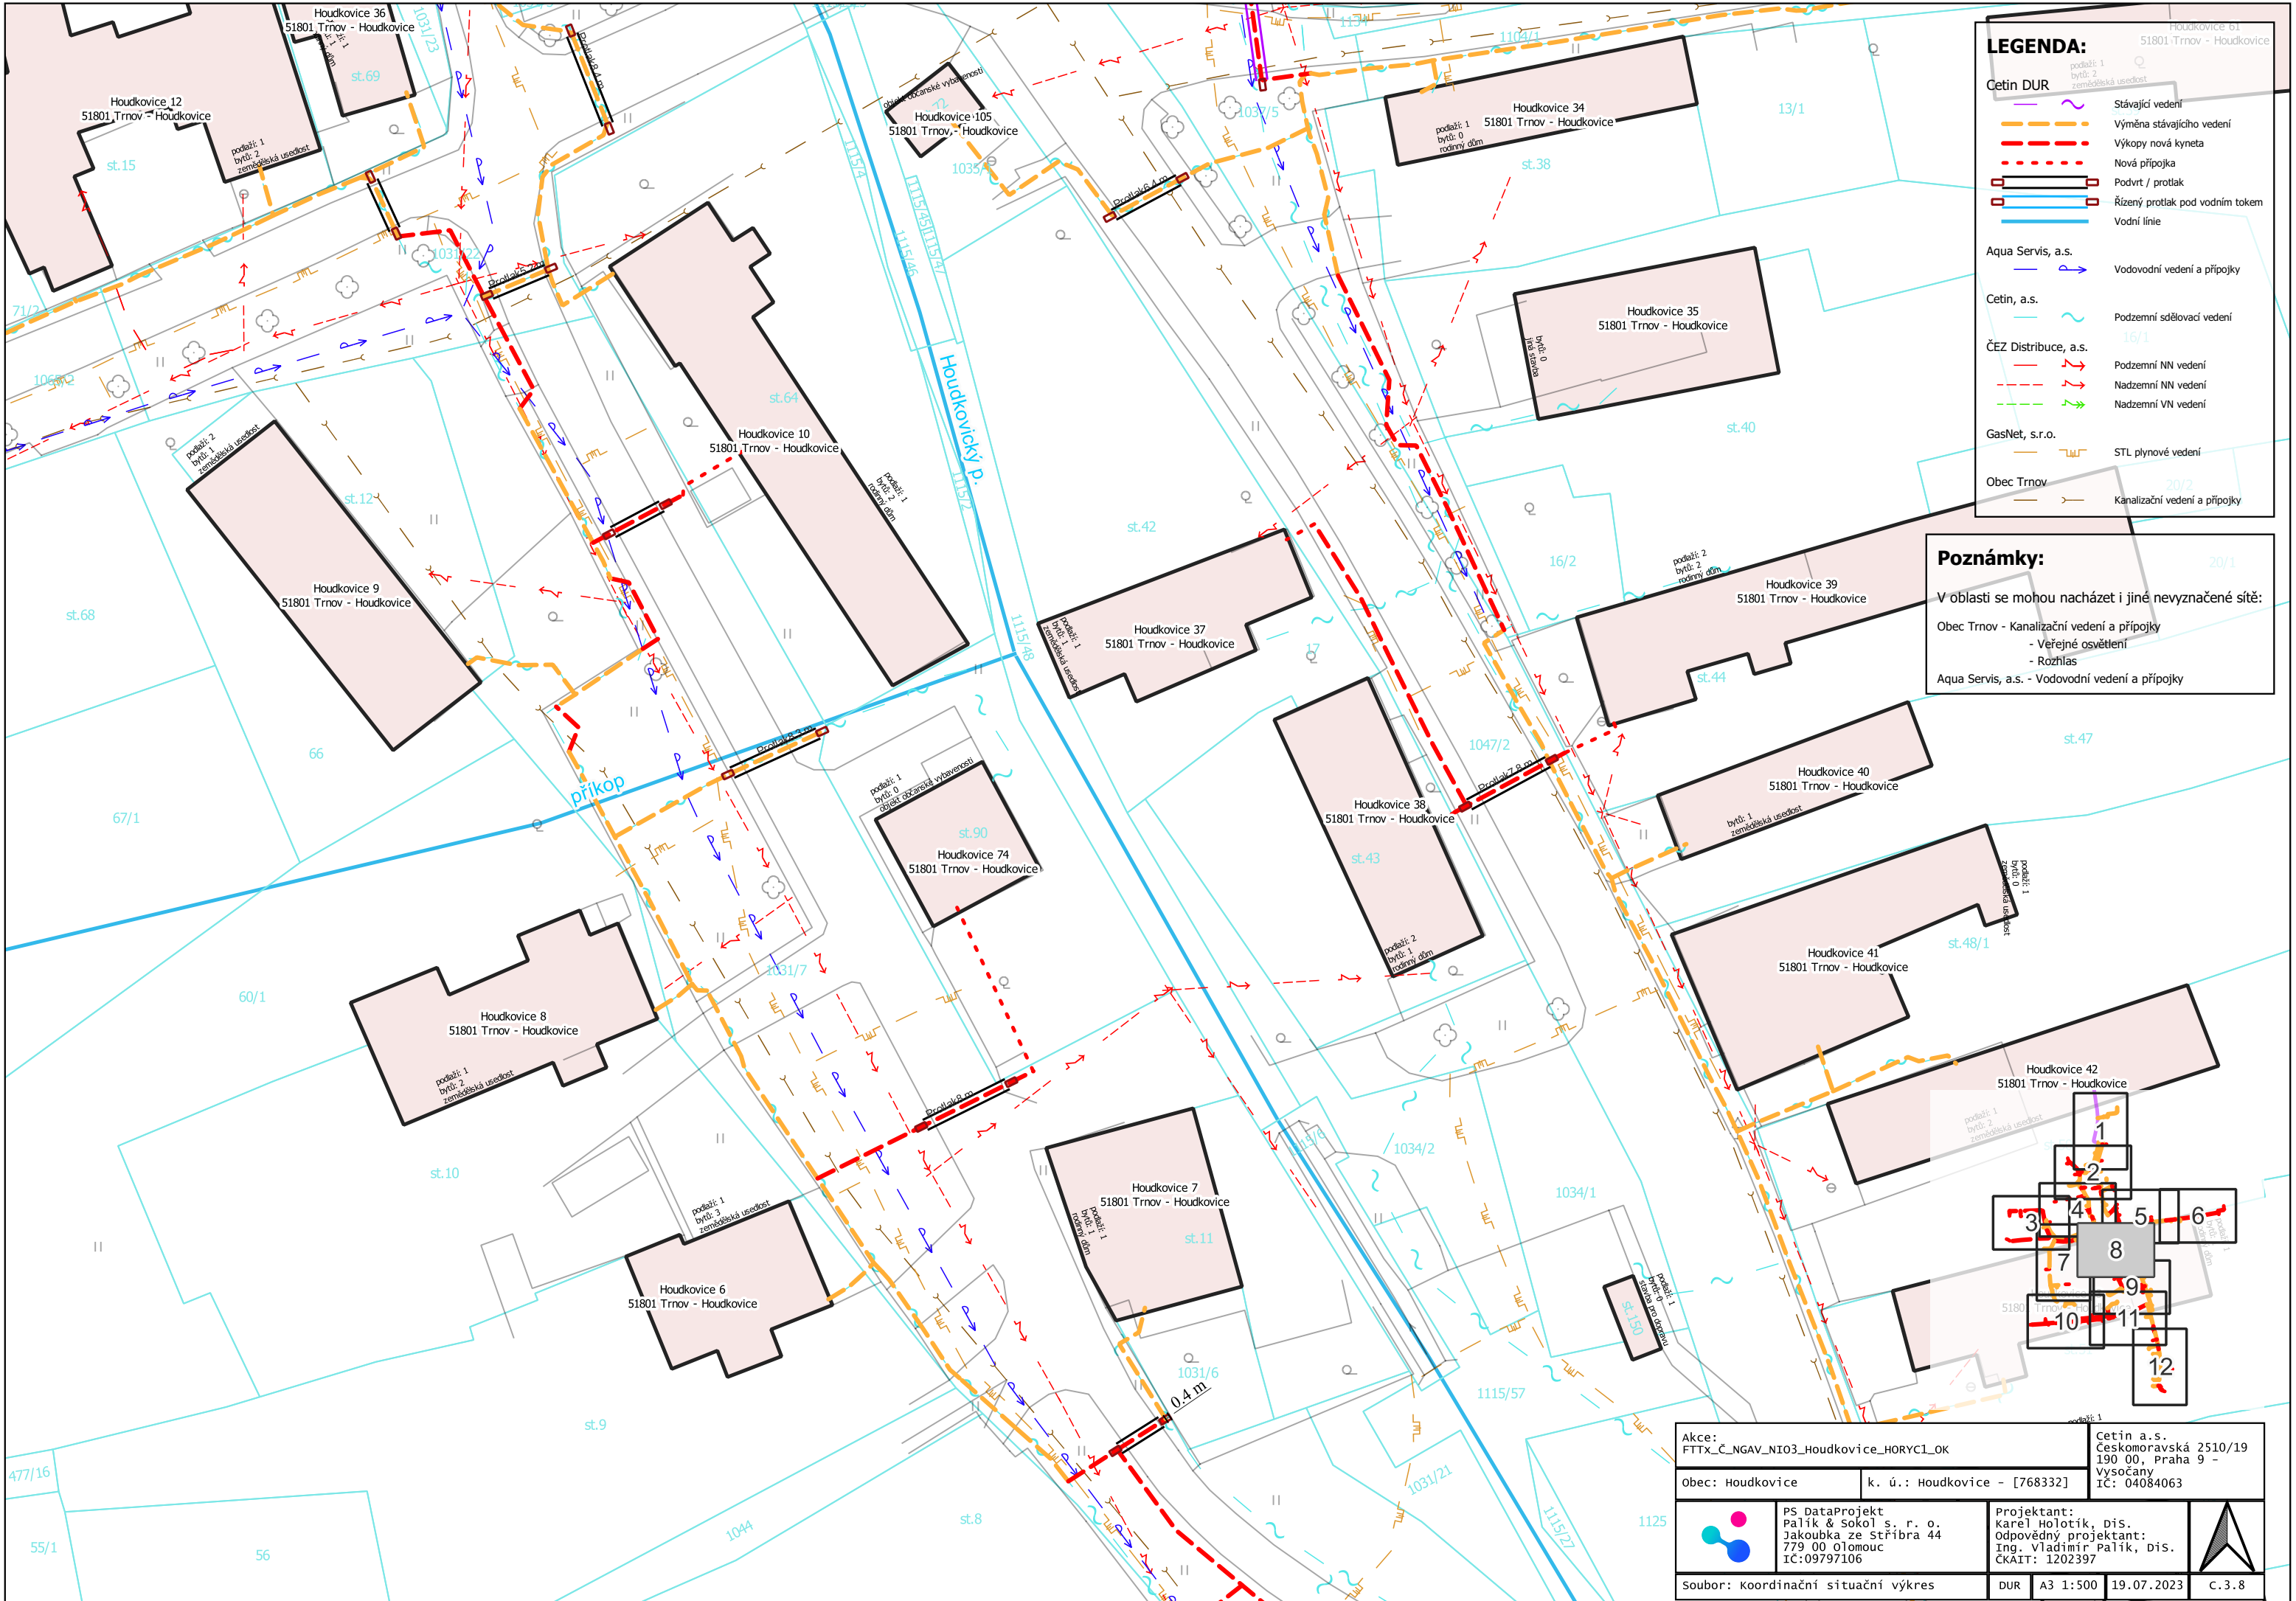

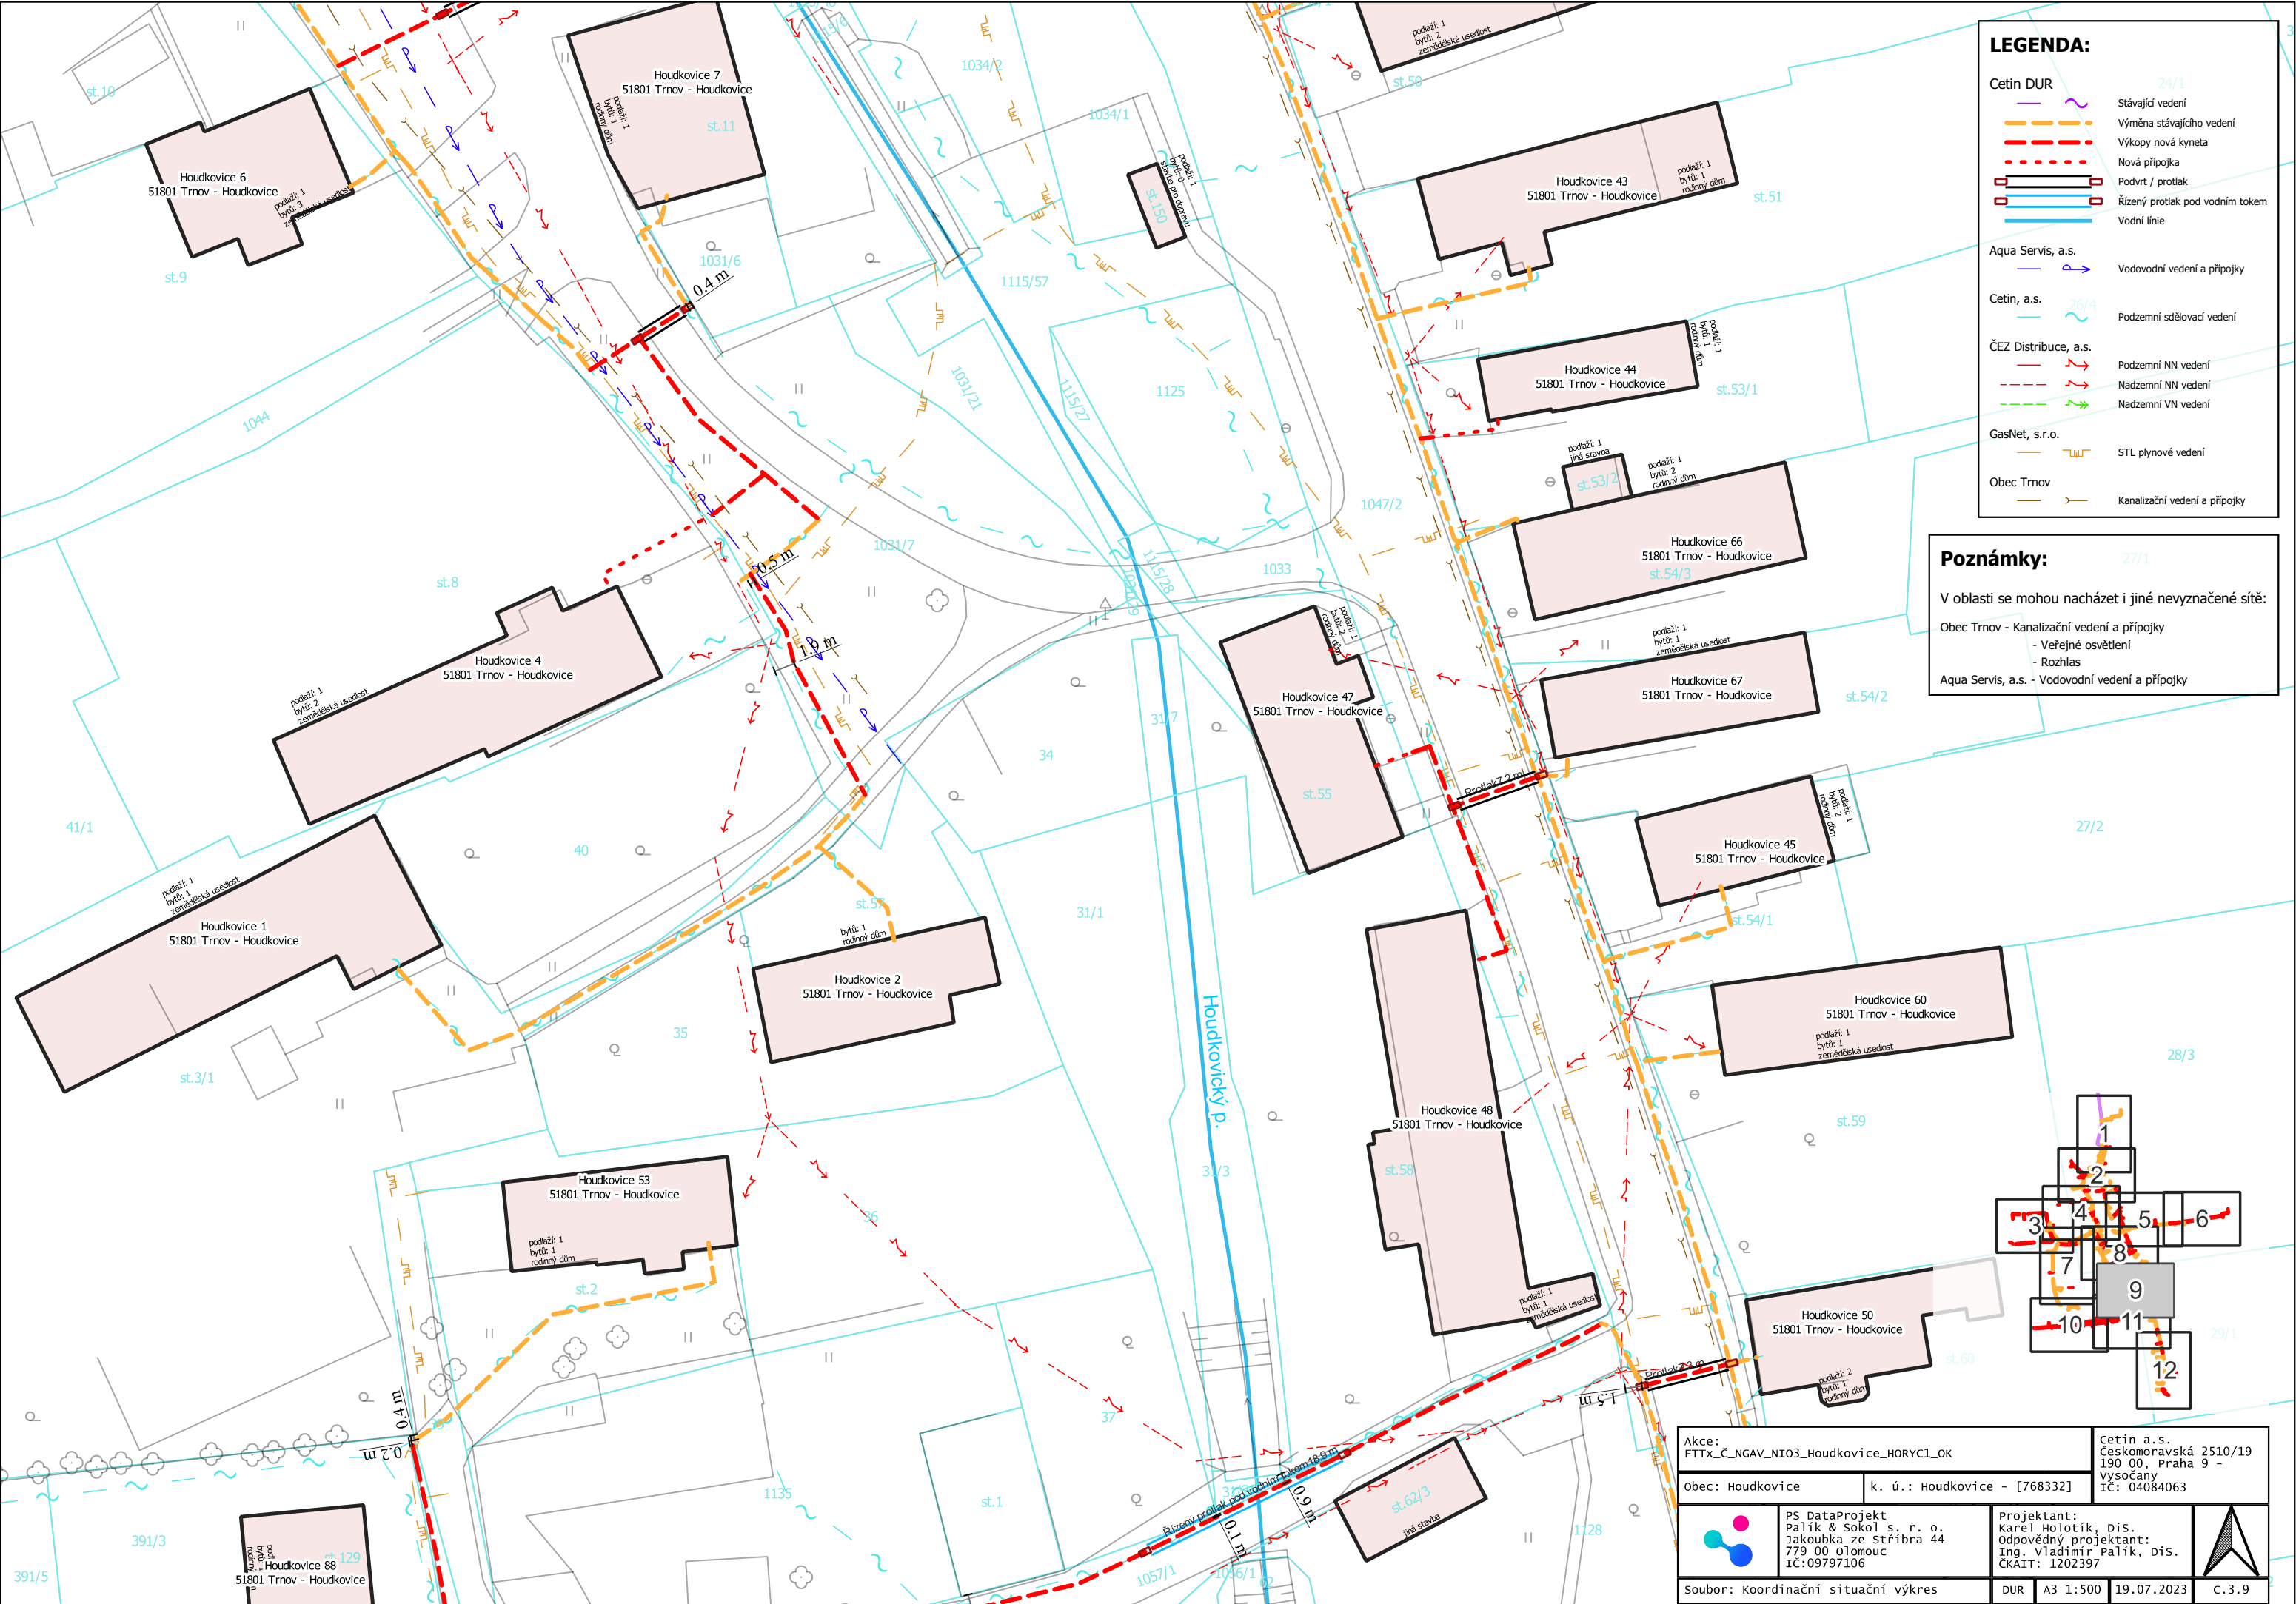

LEGENDA:


- Cetin DUR
- Stávající vedení
 - Výměna stávajícího vedení
 - Výkopy nová kyneta
 - Nová přípojka
 - Podvrt / protlak
 - Řízený protlak pod vodním tokem
 - Vodní linie
- Aqua Servis, a.s.
- Vodovodní vedení a přípojky
- Cetin, a.s.
- Podzemní sdělovací vedení
- ČEZ Distribuce, a.s.
- Podzemní NN vedení
 - Nadzemní NN vedení
 - Nadzemní VN vedení
- GasNet, s.r.o.
- STL plynové vedení
- Obec Trnov
- Kanalizační vedení a přípojky

Poznámky:

V oblasti se mohou nacházet i jiné nevyznačené sítě:

- Obec Trnov - Kanalizační vedení a přípojky
- Veřejné osvětlení
- Rozhlas
- Aqua Servis, a.s. - Vodovodní vedení a přípojky

Akce: FTTX_Č_NGAV_NI03_Houdkovice_HORYC1_OK				Cetin a.s. Českomoravská 2510/19 190 00, Praha 9 - Vysočany IČ: 04084063	
Obec: Houdkovice		k. ú.: Houdkovice - [768332]			
		PS DataProjekt Palík & Sokol s. r. o. Jakoubka ze Stříbra 44 779 00 Olomouc IČ:09797106		Projektant: Karel Holotík, DiS. Odpovědný projektant: Ing. Vladimír Palík, DiS. ČKAIT: 1202397	
Soubor: koordinační situační výkres				DUR	A3 1:500
				19.07.2023	C.3.9

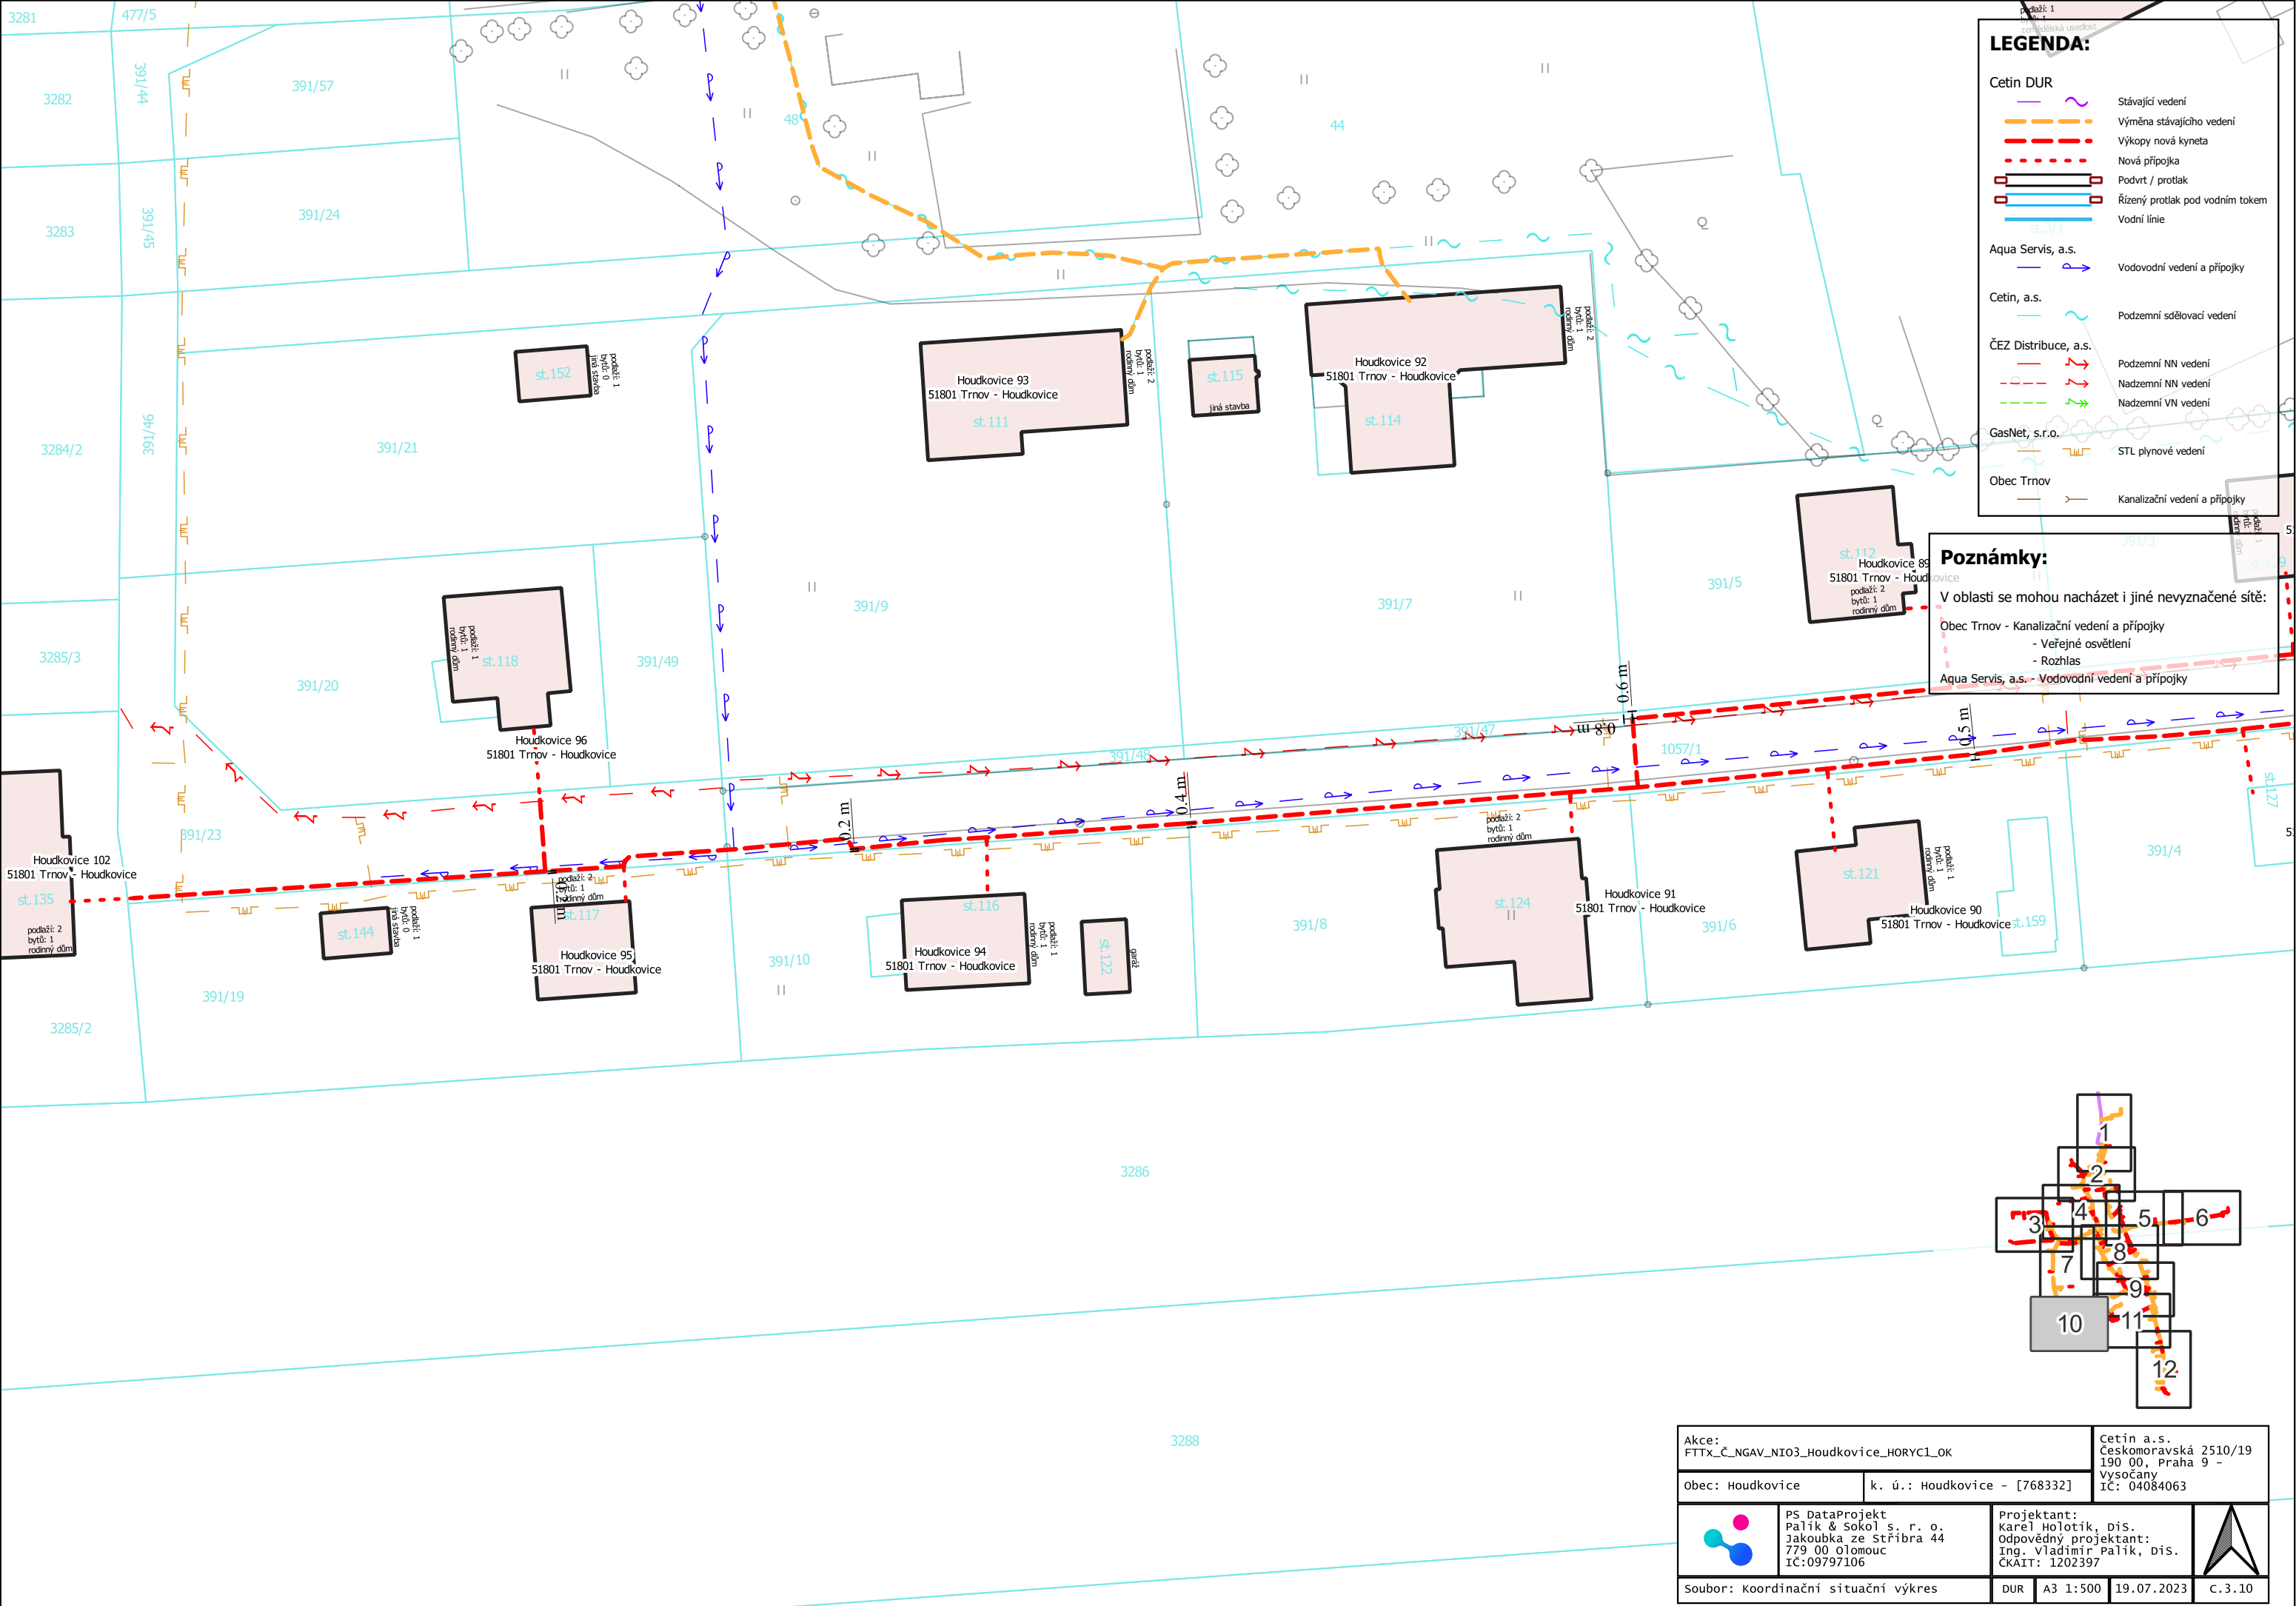


LEGENDA:


- Cetin DUR
- Stávající vedení
 - Výměna stávajícího vedení
 - Výkopy nová kyneta
 - Nová přípojka
 - Podvrt / protlak
 - Řízený protlak pod vodním tokem
 - Vodní linie
- Aqua Servis, a.s.
- Vodovodní vedení a přípojky
- Cetin, a.s.
- Podzemní sdělovací vedení
- ČEZ Distribuce, a.s.
- Podzemní NN vedení
 - Nadzemní NN vedení
 - Nadzemní VN vedení
- GasNet, s.r.o.
- STL plynové vedení
- Obec Trnov
- Kanalizační vedení a přípojky

Poznámky:

- V oblasti se mohou nacházet i jiné nevyznačené sítě:
- Obec Trnov - Kanalizační vedení a přípojky
 - Veřejné osvětlení
 - Rozhlas
 - Aqua Servis, a.s. - Vodovodní vedení a přípojky

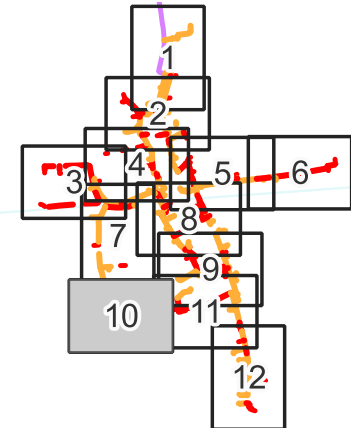

Akce: FTTX_Č_NGAV_NIO3_Houdkovice_HORYC1_OK				Cetin a.s. Českomoravská 2510/19 190 00, Praha 9 - Vysočany IČ: 04084063	
Obec: Houdkovice		k. ú.: Houdkovice - [768332]			
	PS DataProjekt Palík & Sokol s. r. o. Jakoubka ze Stříbra 44 779 00 Olomouc IČ:09797106		Projektant: Karel Holotík, Dis. Odpovědný projektant: Ing. Vladimír Palík, Dis. ČKAIT: 1202397		
Soubor: Koordinační situační výkres			DUR	A3 1:500	19.07.2023 C.3.10

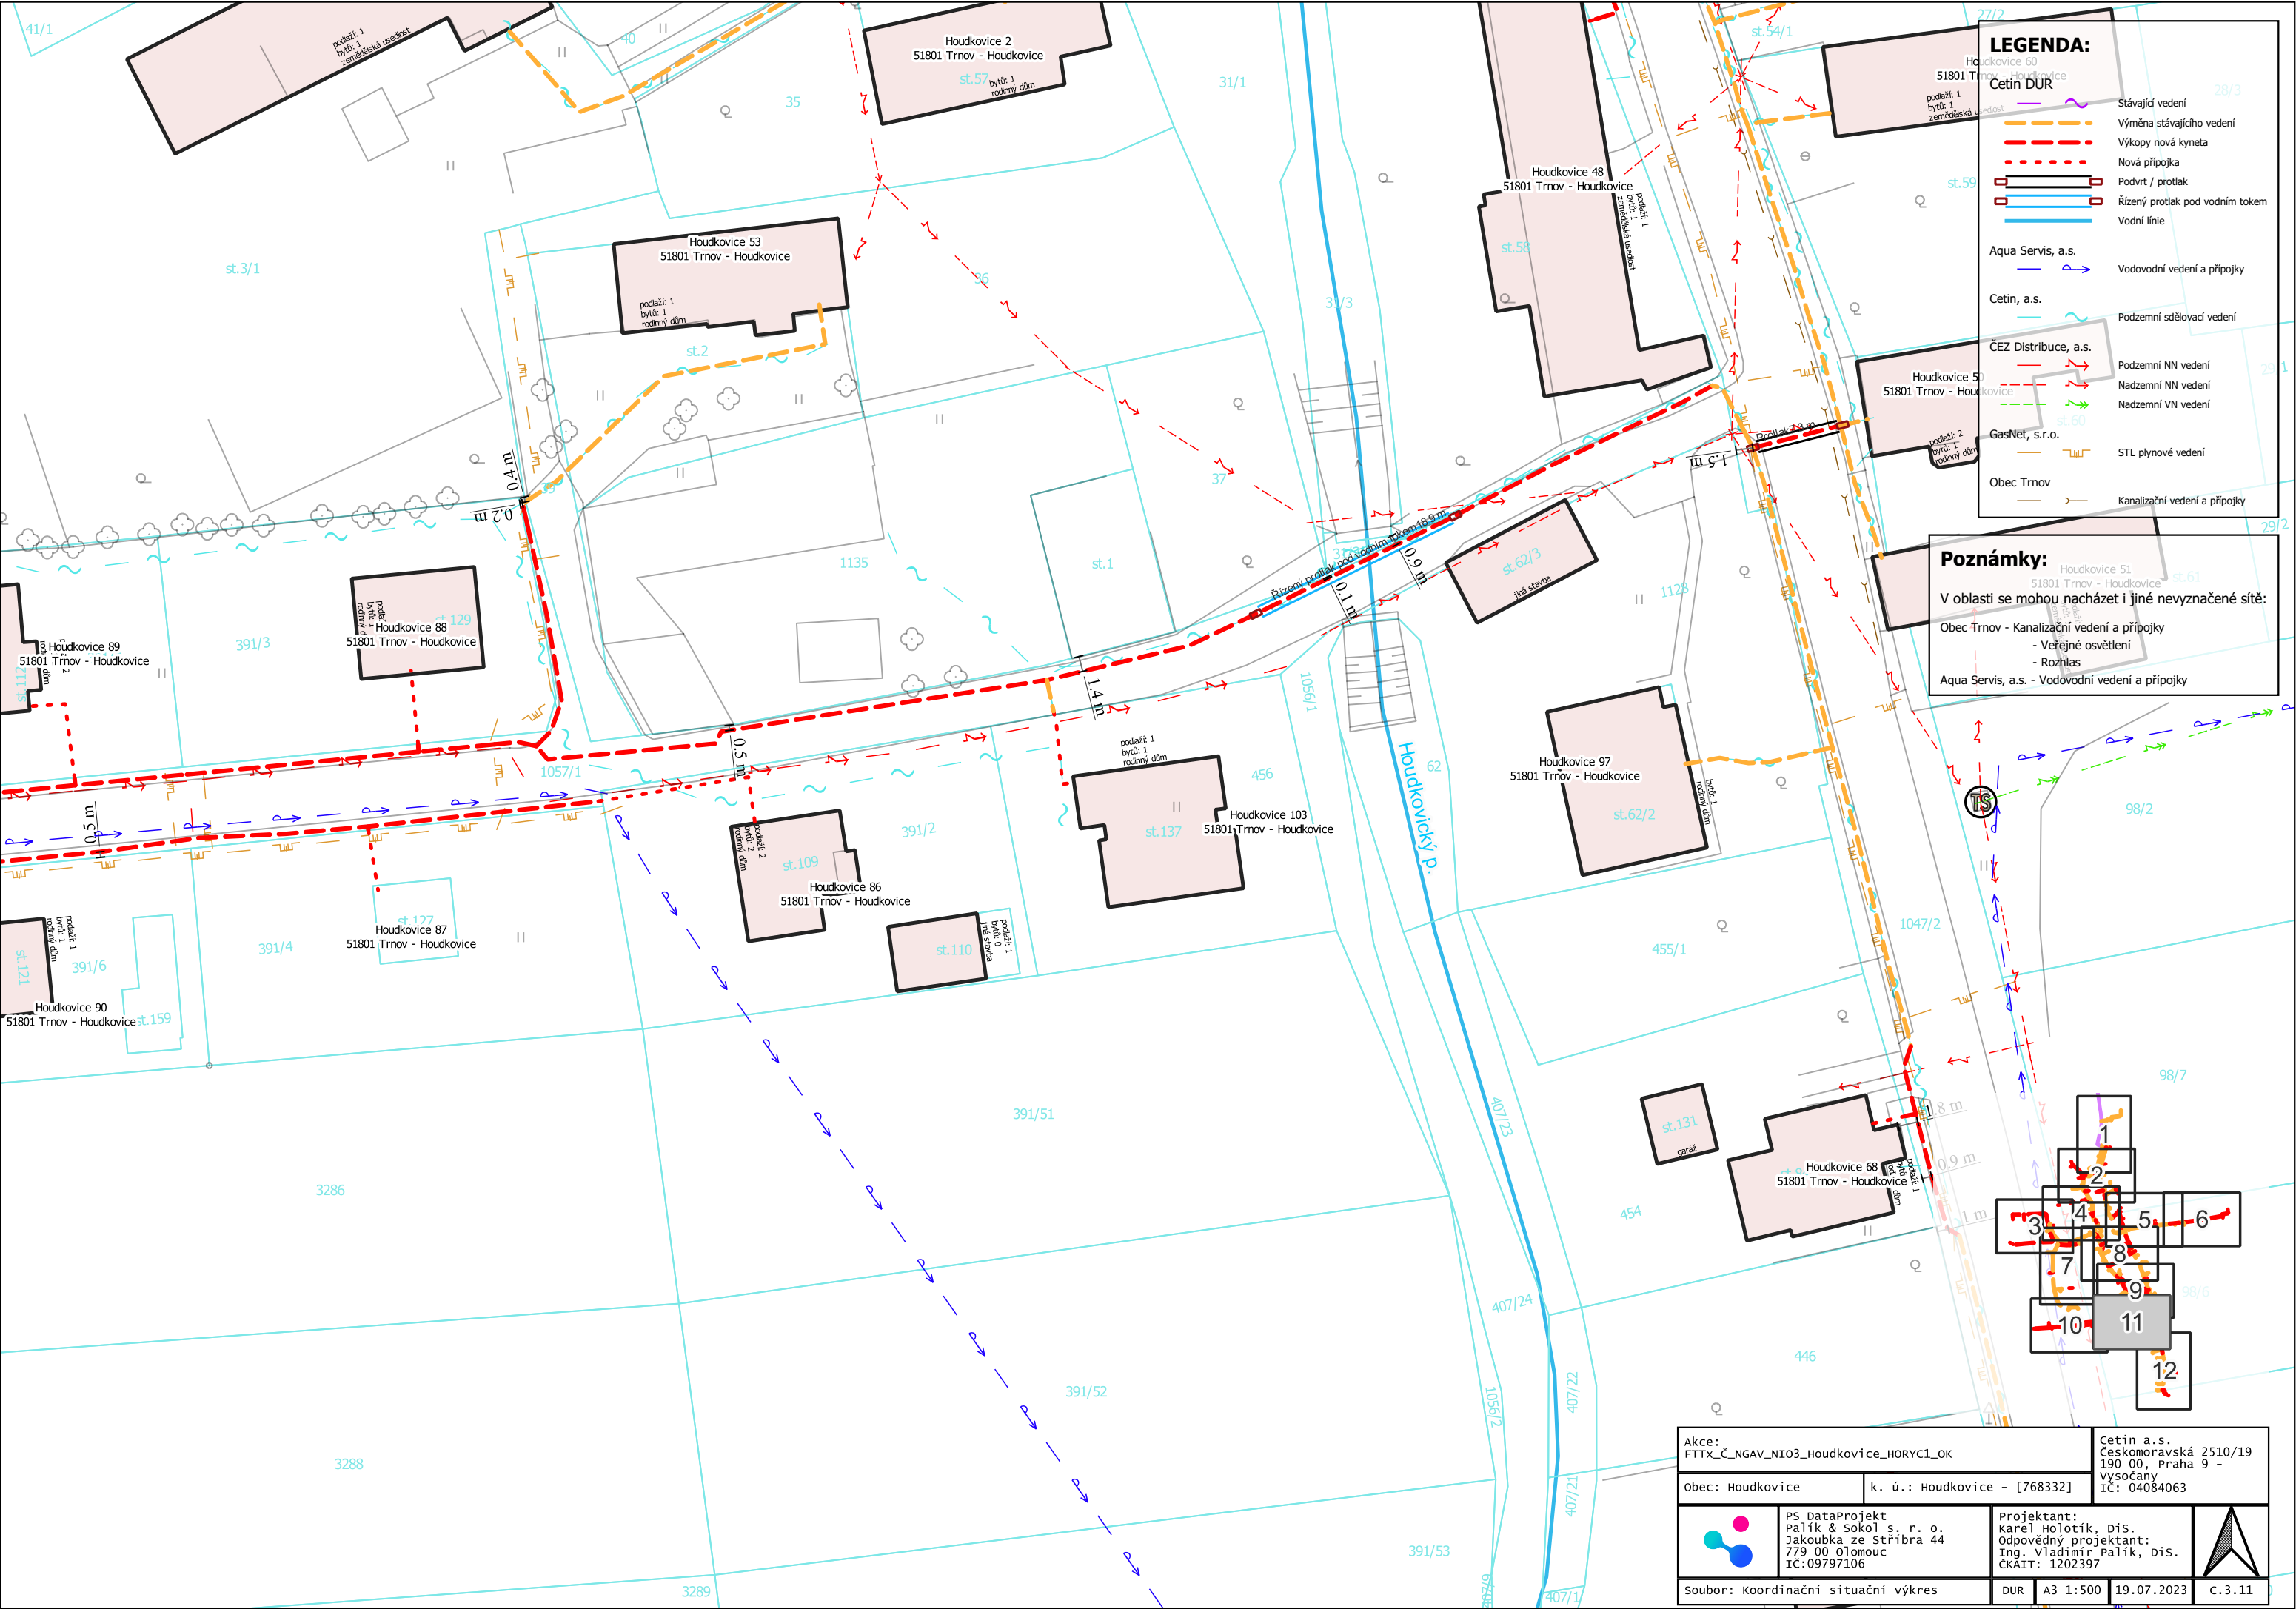

LEGENDA:


- Cetin DUR
- Stávající vedení
 - Výměna stávajícího vedení
 - Výkopy nová kyneta
 - Nová přípojka
 - Podvrt / protlak
 - Řízený protlak pod vodním tokem
 - Vodní linie
- Aqua Servis, a.s.
- Vodovodní vedení a přípojky
- Cetin, a.s.
- Podzemní sdělovací vedení
- ČEZ Distribuce, a.s.
- Podzemní NN vedení
 - Nadzemní NN vedení
 - Nadzemní VN vedení
- GasNet, s.r.o.
- STL plynové vedení
- Obec Trnov
- Kanalizační vedení a přípojky

Poznámky:







V oblasti se mohou nacházet i jiné nevyznačené sítě:

- Obec Trnov - Kanalizační vedení a přípojky
- Veřejné osvětlení
- Rozhlas
- Aqua Servis, a.s. - Vodovodní vedení a přípojky

Akce: FTTX_Č_NGAV_NI03_Houdkovice_HORYC1_OK				Cetin a.s. Českomoravská 2510/19 190 00, Praha 9 - Vysočany IČ: 04084063			
Obec: Houdkovice		k. ú.: Houdkovice - [768332]					
		PS DataProjekt Palík & Sokol s. r. o. Jakoubka ze Stříbra 44 779 00 Olomouc IČ:09797106		Projektant: Karel Holotík, DiS. Odpovědný projektant: Ing. Vladimír Palík, DiS. ČKAIT: 1202397			
Soubor: Koordinační situační výkres				DUR	A3 1:500	19.07.2023	C.3.11

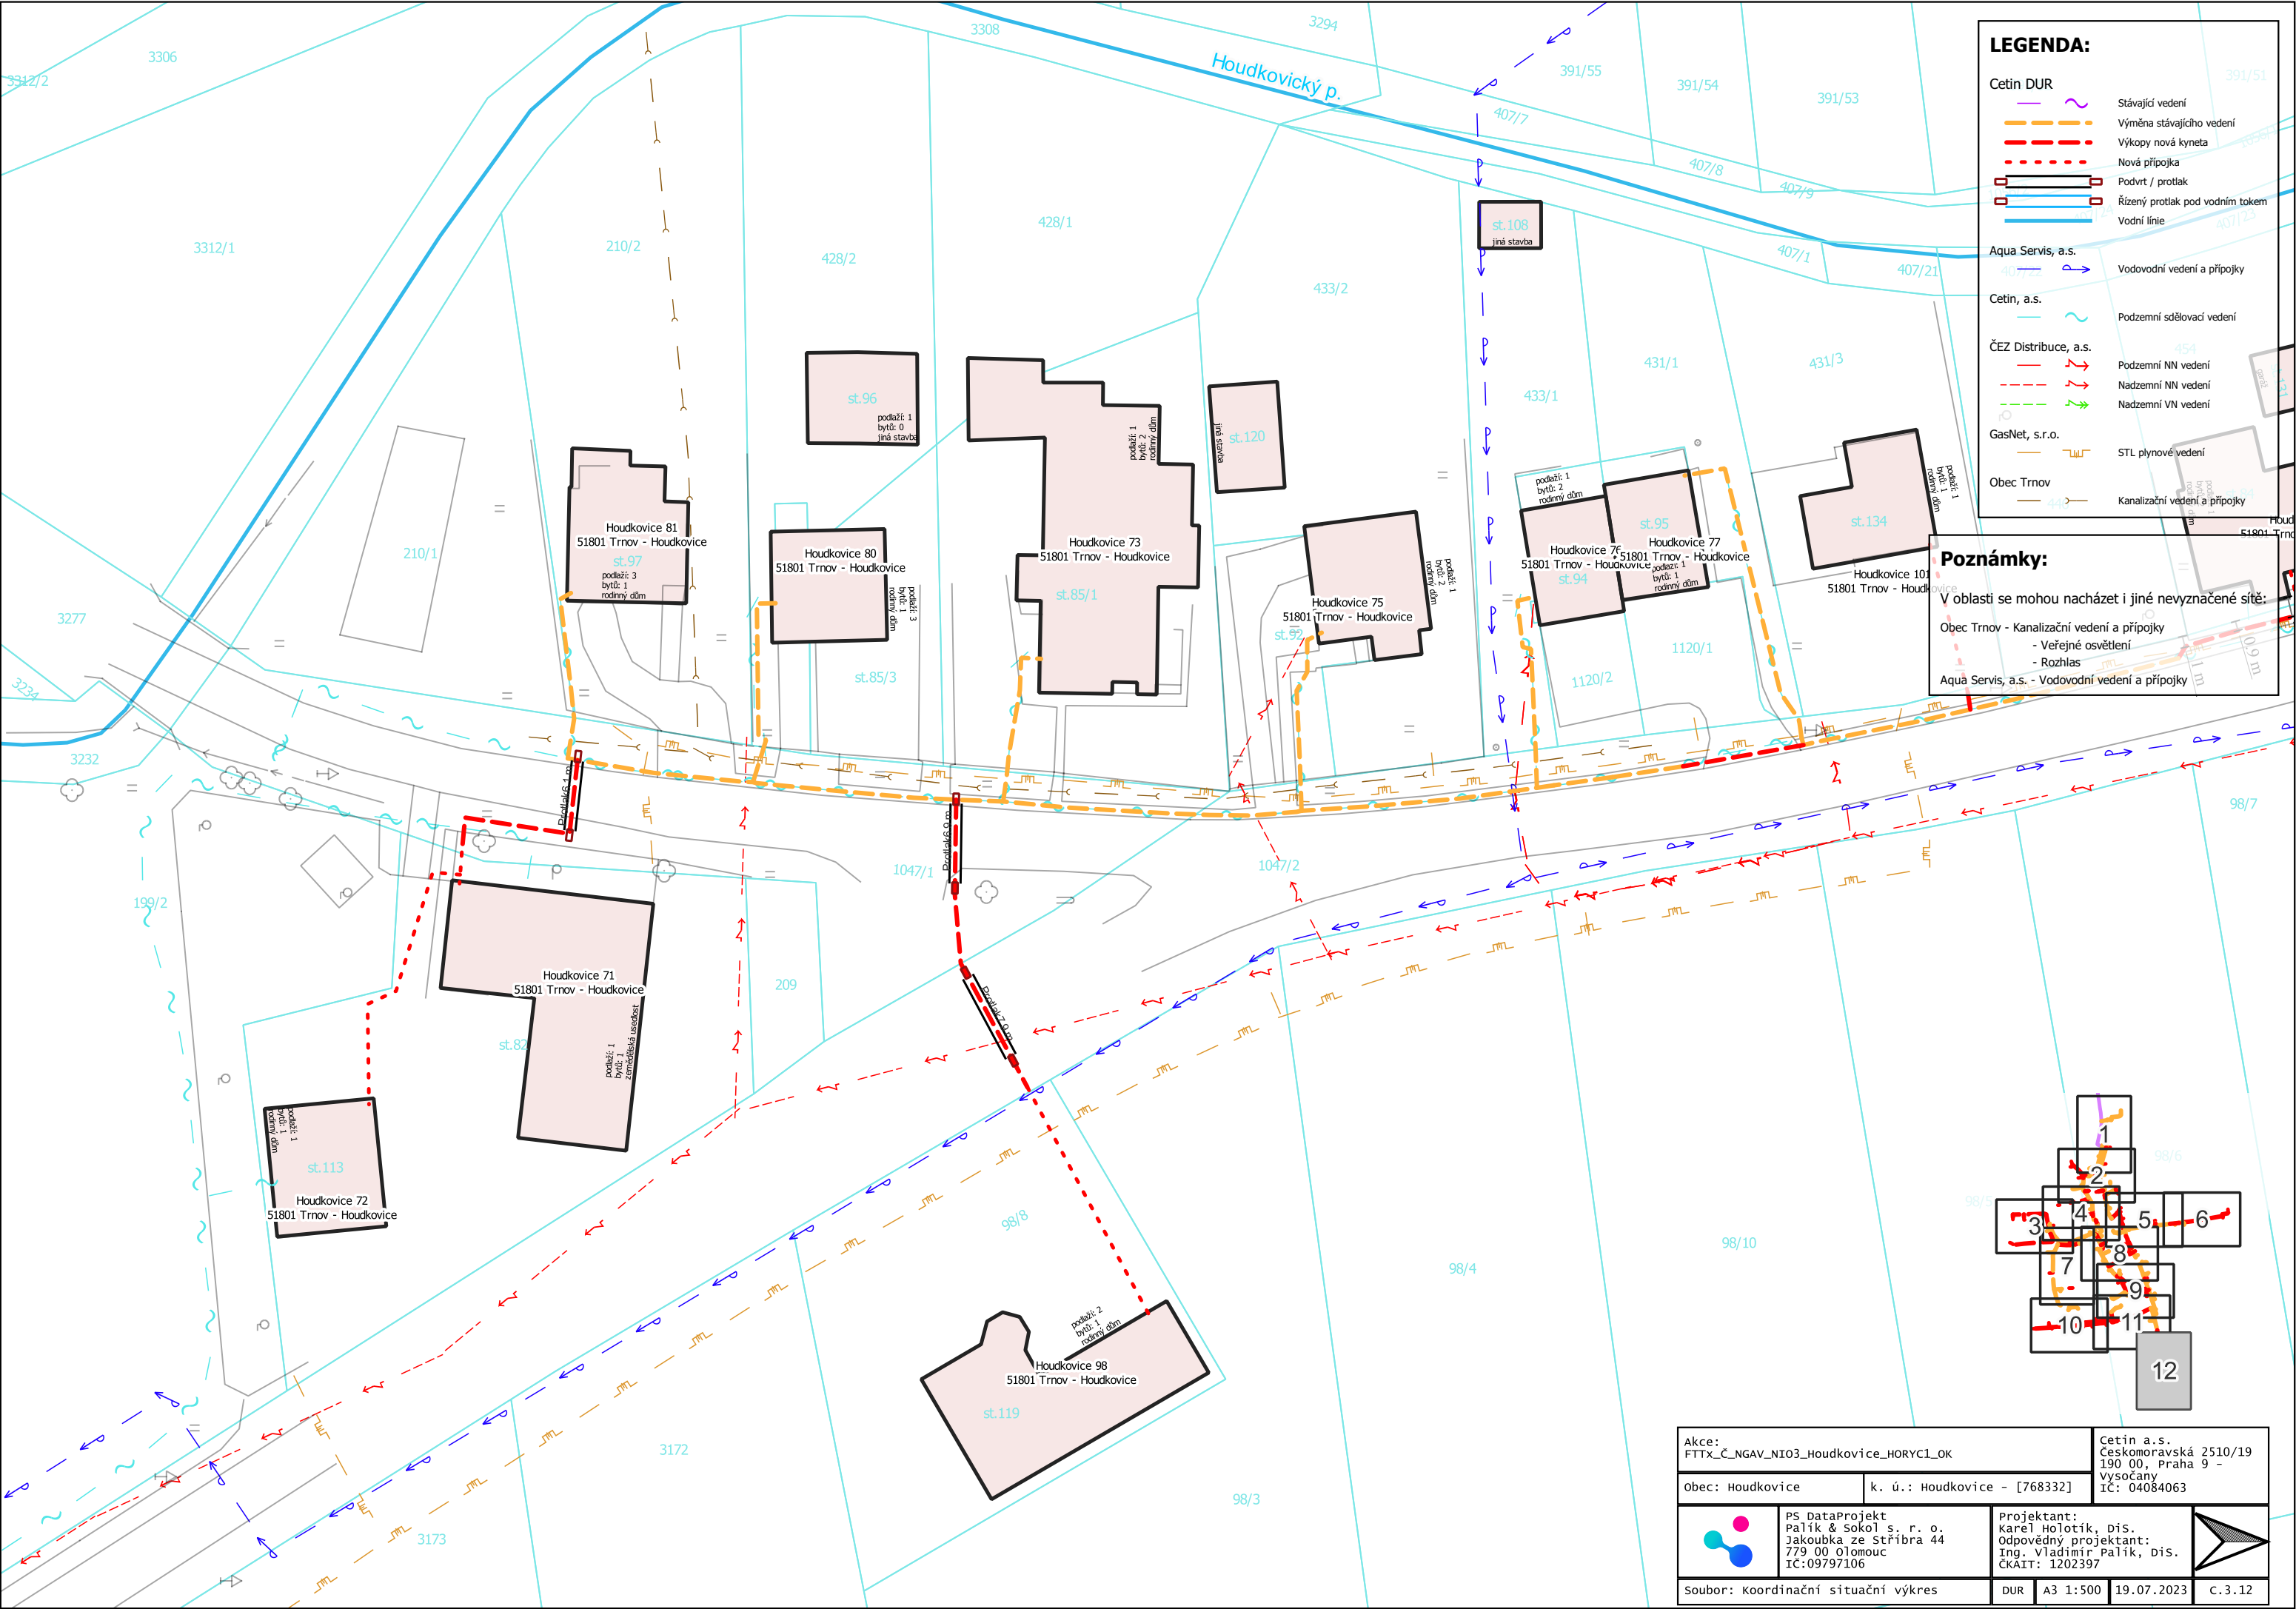

Akce: FTTX_Č_NGAV_NI03_Houdkovice_HORYC1_OK		Cetin a.s. Českomoravská 2510/19 190 00, Praha 9 - Vysočany IČ: 04084063			
Obec: Houdkovice	k. ú.: Houdkovice - [768332]				
	PS DataProjekt Palík & Sokol s. r. o. Jakoubka ze Stříbra 44 779 00 Olomouc IČ:09797106				
	Projektant: Karel Holotík, DiS. Odpovědný projektant: Ing. Vladimír Palík, DiS. ČKAIT: 1202397				
Soubor: Koordinační situační výkres		DUR	A3 1:500	19.07.2023	C.3.12

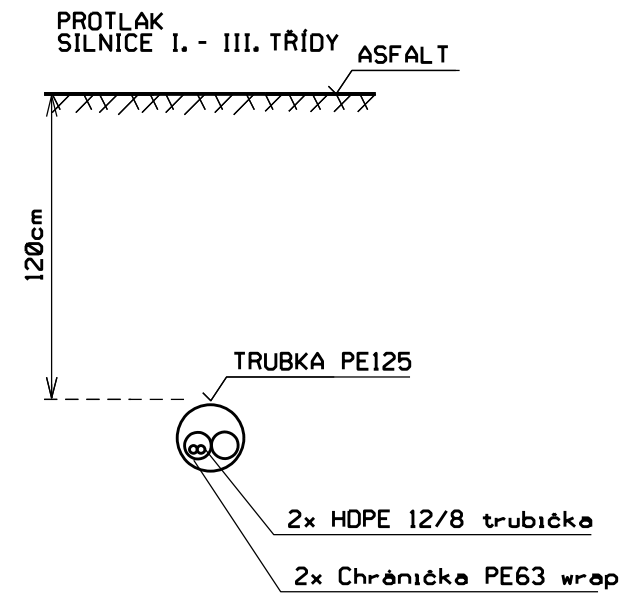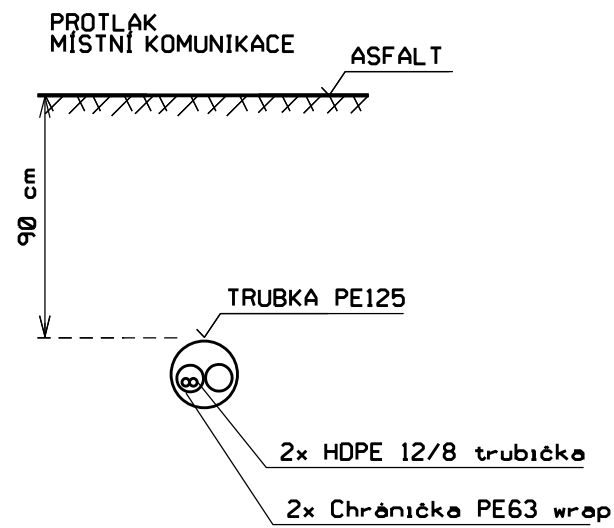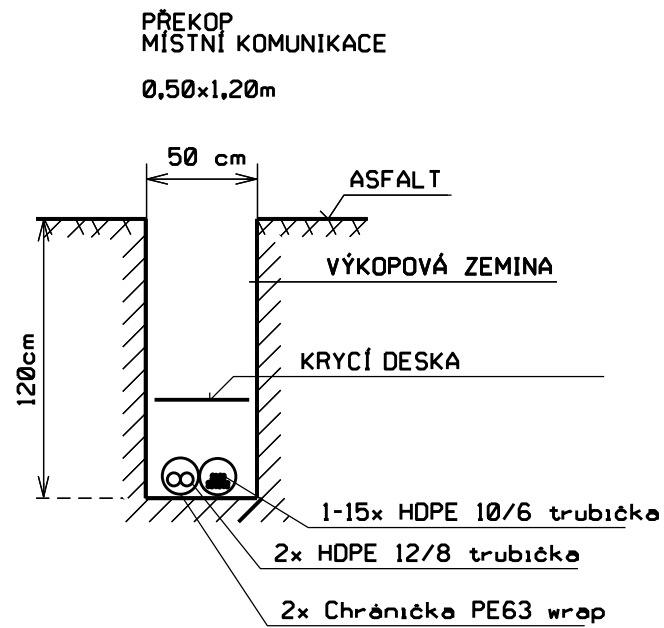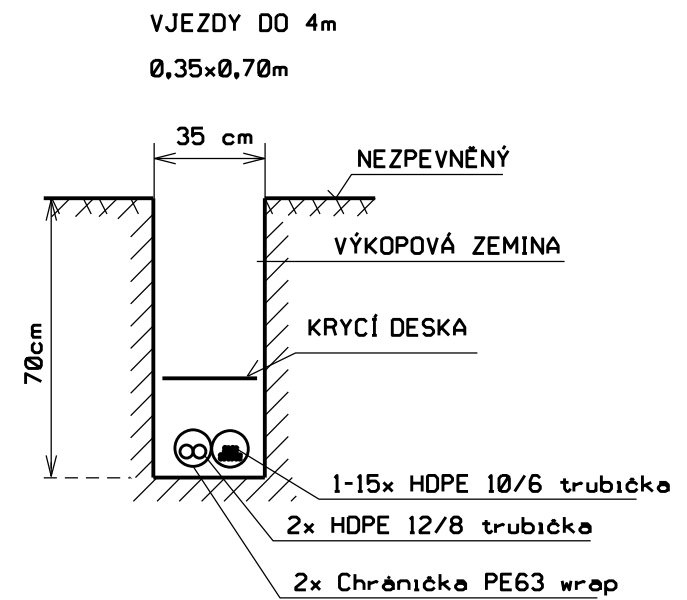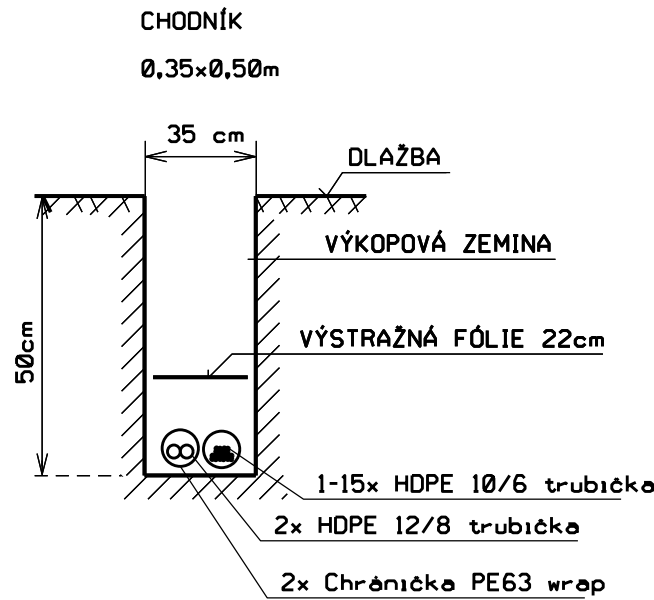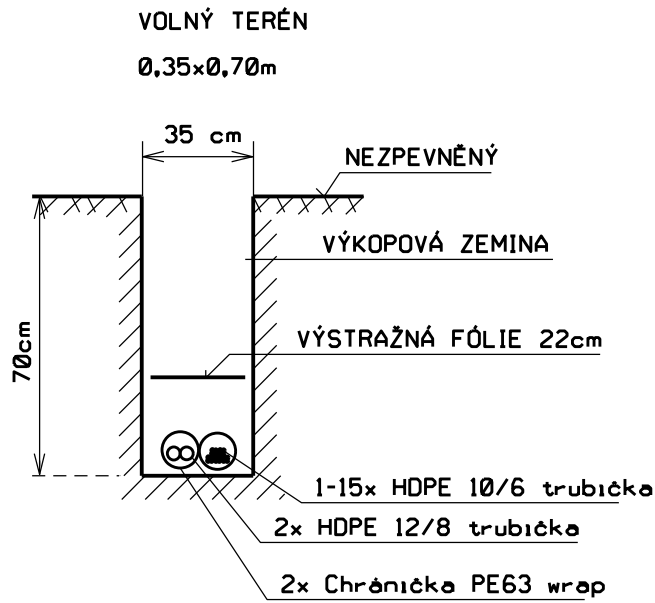


Krytí dle čsn 73 6005

Název stavby FTTx_Č. NGAV_NIO3_Houdkovice_HORYCL_OK	Město: Houdkovice	k. ú.: Houdkovice - [768332]	Zpracoval: PS Designprojekt Palk & Seval s.r.o., Jablunka ze Sítěra 781/44 779 00 Olomouc IČ: 08797106		PROJEKTANT: Karel Holobok, DIS. OPROJEKTOVÁNÝ PROJEKTANT: Ing. Vladimír Palk, DIS, ČKAIT 1202397 IČ: 08797106		Jméno souboru: Charakteristické řezy
							
			Čech, a.s. Českomoravská 2510/19 190, Praha 9 – Vršovice IČ: 04084063		Datum: 19.07.2023 Formát: A3		
					ROZSAH DLE VÝKRESŮ		
							D.2.1

ŘEZ PROTLAKU POD HOUDKOVICKÝM POTOKEM
V OBCI HOUDKOVICE
PAR. 1057/1 v k. ú. Houdkovice na situaci C.3.11

Severní strana vodního toku

Jižní strana vodního toku

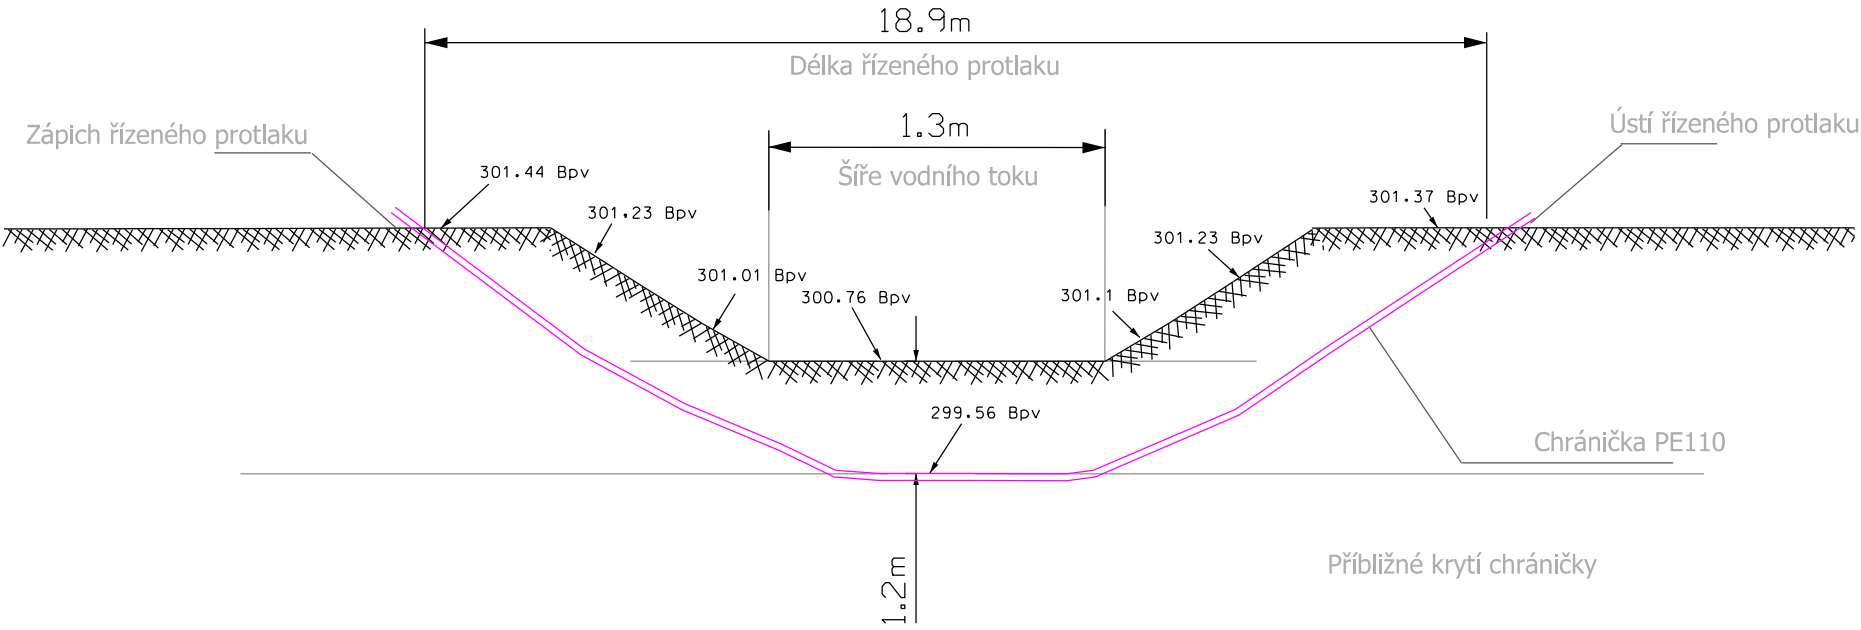

Název stavby FTTx_Č_NGAV_NIO3_Houdkovice_HORYCL_OK		Cetih, a.s. Českomoravská 2510/19 190 00, Praha 9 - Vysočany IČ: 04084063				ROZSAH DUR		VÝKRES:Č. D.2.2
Obec: Houdkovice		k. ú.: Houdkovice - [768332]		DATUM 19.07.2023				
Zpracovatel:		PS DataProjekt Palk & Sokol s.r.o. Jakoubkova ze Stříbra 781/44 779 00 Olomouc IČ: 09797106						
		PROJEKTANT: Karel Holotik, DIS. KONTROLOVAL Ing. Vladimír Palk, DIS. ČKAIT 1202397						
								
JMÉNO SOUTVORU:		Řez protlaku pod drobným vodním tokem						