


ODŮVODNĚNÍ ÚZEMNÍHO PLÁNU TRNOV

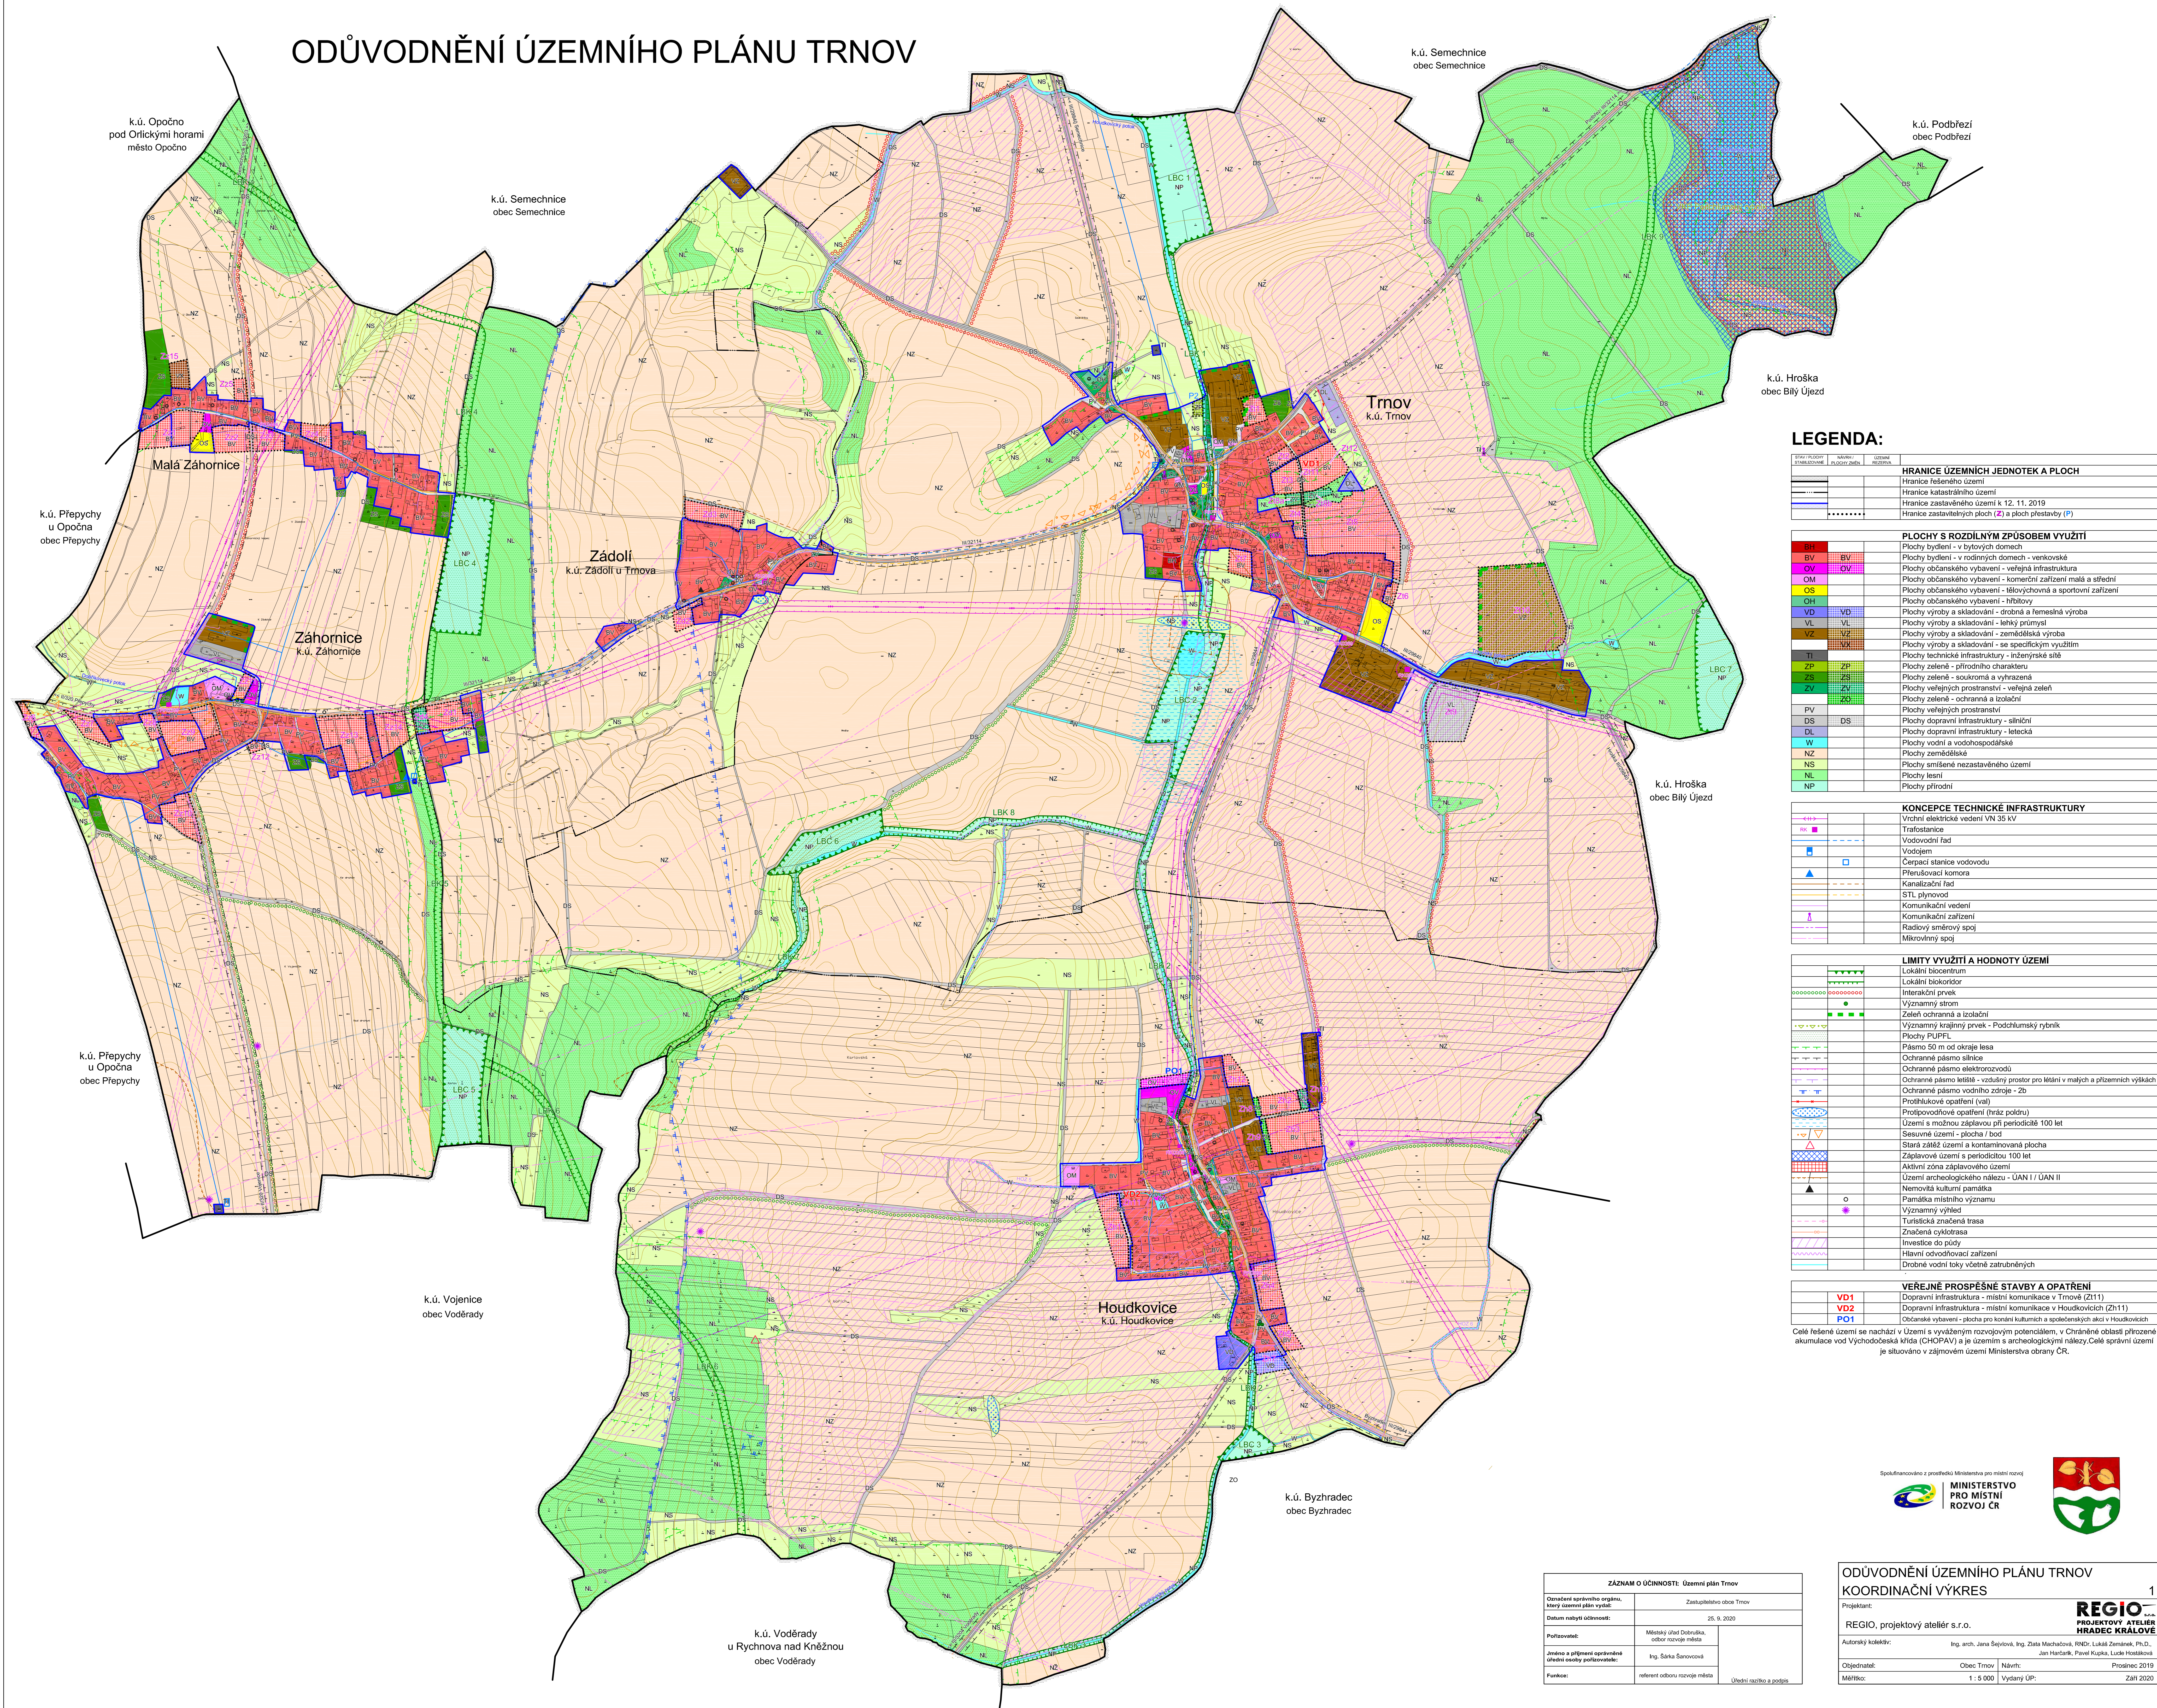

LEGENDA:

STAVBY / STABILIZACE	SMĚRNÍ PLOŠTĚNÍ	ÚZEMNÍ REZERVA
HRANICE ÚZEMNÍHO JEDNOTEK A PLOCH		
Hranice řešeného území		
Hranice katastrálního území		
Hranice zastavěného území k 12. 11. 2019		
Hranice zastavěných ploch (Z) a ploch přestavby (P)		
PLOCHY S ROZDÍLNÝM ZPŮSOBEM VYUŽITÍ		
BP	BV	BV
OM	OM	OM
OS	OS	OS
OH	OH	OH
VD	VD	VD
VL	VL	VL
VZ	VZ	VZ
TI	TI	TI
ZP	ZP	ZP
ZS	ZS	ZS
ZV	ZV	ZV
PS	PS	PS
DS	DS	DS
DL	DL	DL
WI	WI	WI
NZ	NZ	NZ
NS	NS	NS
NL	NL	NL
NP	NP	NP
KONCEPCE TECHNICKÉ INFRASTRUKTURY		
Vrchní elektrické vedení VN 35 kV		
Traťostavba		
Vodovodní řád		
Vodojem		
Čerpač. stanice vodovodu		
Přerušovací komora		
Kanalizační řád		
STL plynovod		
Komunikační vedení		
Komunikační zařízení		
Rádiový směrový spoj		
Mikrovlnný spoj		
LIMITY VYUŽITÍ A HODNOTY ÚZEMÍ		
Lokální biocentrum		
Lokální biokoridor		
Interakční prvek		
Významný strom		
Zeleň ochranná a izolační		
Významný krajinný prvek - Podchlumský rybník		
Plochy PUPFL		
Pásmo 50 m od okraje lesa		
Ochranné pásmo silnice		
Ochranné pásmo elektrovedení		
Ochranné pásmo letišť - vzdušný prostor pro letání v malých a přístředních výškách		
Ochranné pásmo vodního zdroje - Zb		
Protihlukové opatření (val)		
Protipovodňové opatření (hráz poldru)		
Území s možnou záplavou při periodicitě 100 let		
Sesuvné území - plocha / bod		
Stará zátěž území a kontaminovaná plocha		
Záplavové území s periodicitou 100 let		
Aktivní zóna záplavového území		
Území archeologického nálezu - ÚAN I / ÚAN II		
Nemovité kulturní památky		
Památkový význam		
Významný výhled		
Turistická značená trasa		
Značená cyklotrasa		
Investice do půdy		
Hlavní odvodňovací zařízení		
Drobné vodní toky včetně zatrubněných		
VEREJNÉ PROSPĚŠNÉ STAVBY A OPATŘENÍ		
VD1	Dopravní infrastruktura - místní komunikace v Trnově (Z11)	
VD2	Dopravní infrastruktura - místní komunikace v Houdkovcích (Z111)	
PO1	Občanské vybavení - plocha pro konání kulturních a společenských akcí v Houdkovcích	

Celé řešené území se nachází v území s vyváženým rozvojem potenciálů, v Chráněné oblasti přirozené akumulace vod Východočeská křída (CHOPAV) a je územím s archeologickými nálezy. Celé správní území je situováno v zájmovém území Ministerstva obrany ČR.



ZÁZNAM O ÚČINNOSTI: Územní plán Trnov

Označení správního orgánu, který územní plán vydal:	Zastupitelstvo obce Trnov
Datum nabytí účinnosti:	25. 9. 2020
Pořizovatel:	Městský úřad Dobruška, odbor rozvoje města
Jméno a příjmení oprávněné úřední osoby pořizovatele:	Ing. Šárka Šanovcová
Funkce:	referent odboru rozvoje města

Úřední razítko a podpis

ODŮVODNĚNÍ ÚZEMNÍHO PLÁNU TRNOV
KOORDINAČNÍ VÝKRES

Projektant: **REGIO PROJEKTOVÝ ATÉLIER HRADEC KRÁLOVÉ**

REGIO, projektový ateliér s.r.o.

Autorský kolektiv: Ing. arch. Jana Šejlová, Ing. Zlata Macháčová, RNDr. Lukáš Zemánek, Ph.D., Jan Harčarik, Pavel Kůpka, Luděk Hostáček

Objednatel: Obec Trnov Návrh: Projednáno: Prosinec 2019

Měřítko: 1 : 5 000 Vydání ÚP: Září 2020

k.ú. Opočno pod Orlickými horami město Opočno

k.ú. Semechnice obec Semechnice

k.ú. Semechnice obec Semechnice

k.ú. Podbřeží obec Podbřeží

k.ú. Hroška obec Bílý Újezd

k.ú. Přepychy u Opočna obec Přepychy

k.ú. Zádolí u Trnova

Trnov k.ú. Trnov

Záhornice k.ú. Záhornice

k.ú. Hroška obec Bílý Újezd

k.ú. Přepychy u Opočna obec Přepychy

k.ú. Vojenice obec Voděrády

Houdkovice k.ú. Houdkovice

k.ú. Byzhradec obec Byzhradec

k.ú. Voděrády u Rychnova nad Kněžnou obec Voděrády